DETALJ A.
KANTSTEIN AV BETONG.
LIMING OG SPIKRING PÅ NY ASFALT.
OVERTREKK.

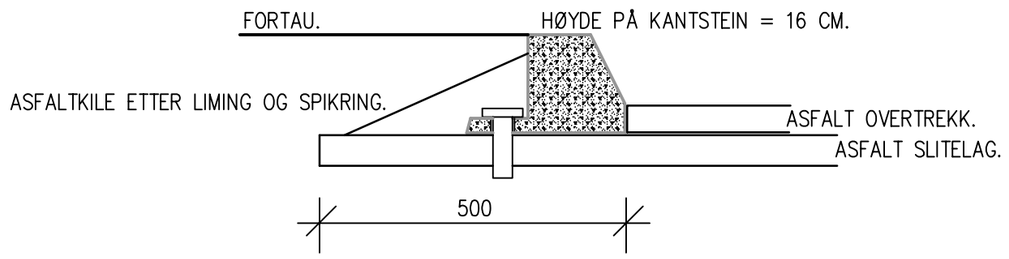

DETALJ AA.
KANTSTEIN AV BETONG.
KANTSTEIN LANGS EKSIST. VEI.

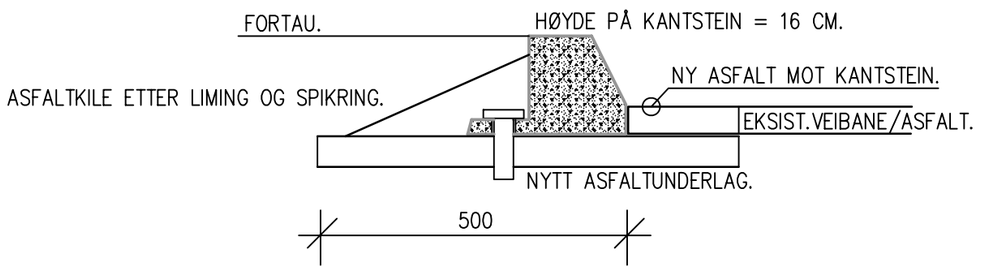

DETALJ C.
KANTSTEIN AV GRANITT.
LITEN FAS.

H=300 MM.
B=150 MM.

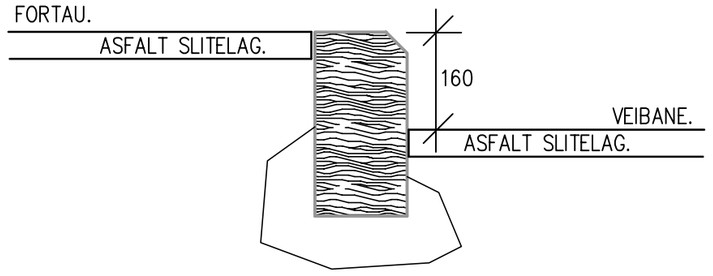

DETALJ D.
KANTSTEIN AV GRANITT.
LITEN FAS.

H=300 MM.
B=150 MM.

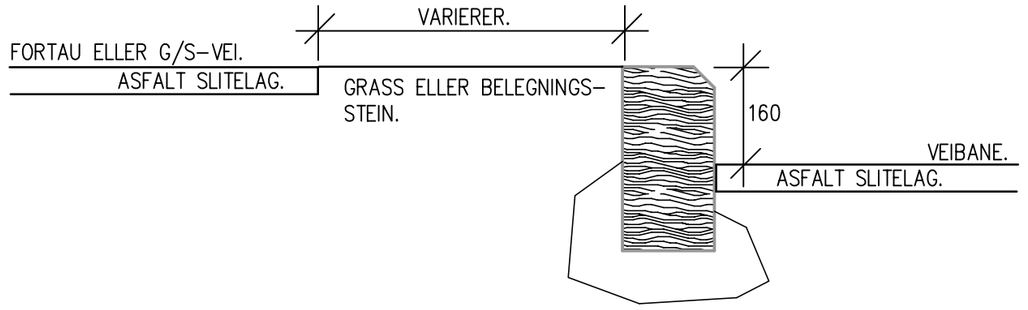

DETALJ B: SENTRUMSOMRÅDER.
KANTSTEIN AV GRANITT.
LITEN FAS.

H=300 MM.
B=150 MM.

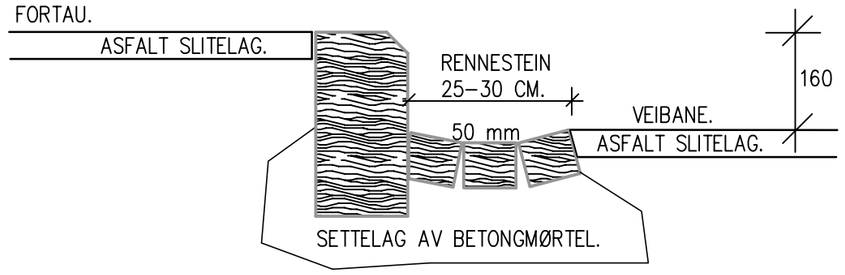

MERKNADER.

VED ADKOMSTER OG GANGFELT SKAL KANTSTEINEN SENKES TIL VISNING 3-5 CM.
TYPE KANTSTEIN SKAL BESTEMMES I SAMRÅD MED KOMMUNENS REPRESENTANT.
HENVISNING TIL ØVRIGE TEGNINGER, BESKRIVENDE DEL OG NS 3420-K.

DETALJ E.
RABATT/TRAFIKKDELER.
KANTSTEIN AV GRANITT.

H=300 MM.
B=150 MM.

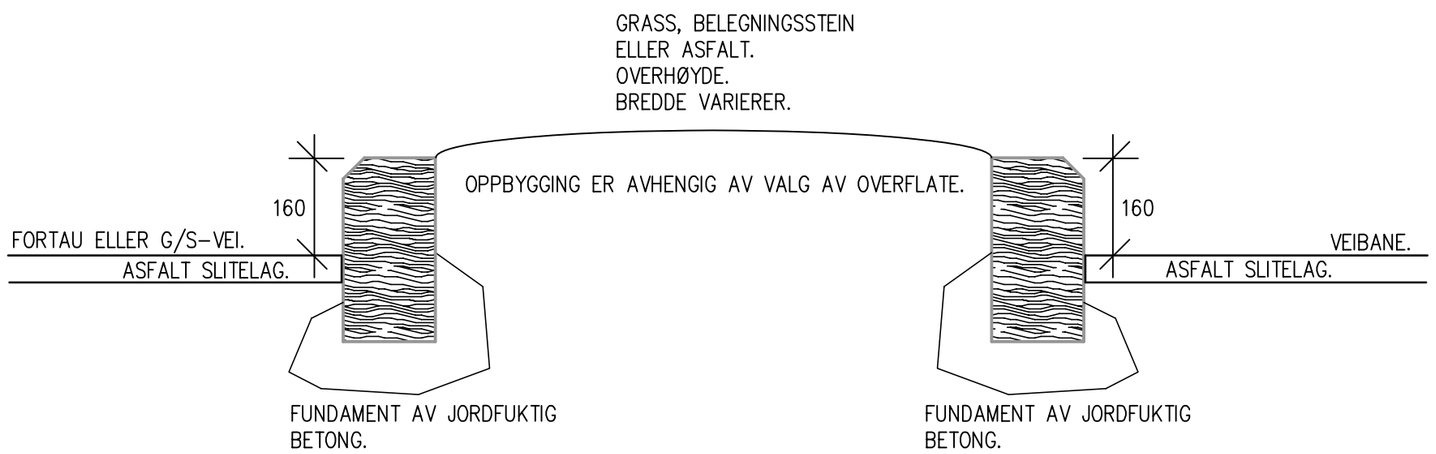

REV.	ANTALL	REVIDERINGEN GJELDER	NR.	SIGN.	DATO

Planlegger

Prosjekt
VEINORMALER.

	Seksjonsleder	Saksbehandler
Kantsteindetaljer.	Kartplate	Tegn.:
		Dato:
		Utb.:
		Forv.:
		Drift:
LH=1:200		Godkj.:

Sak nr.:
Prosjektnummer: