


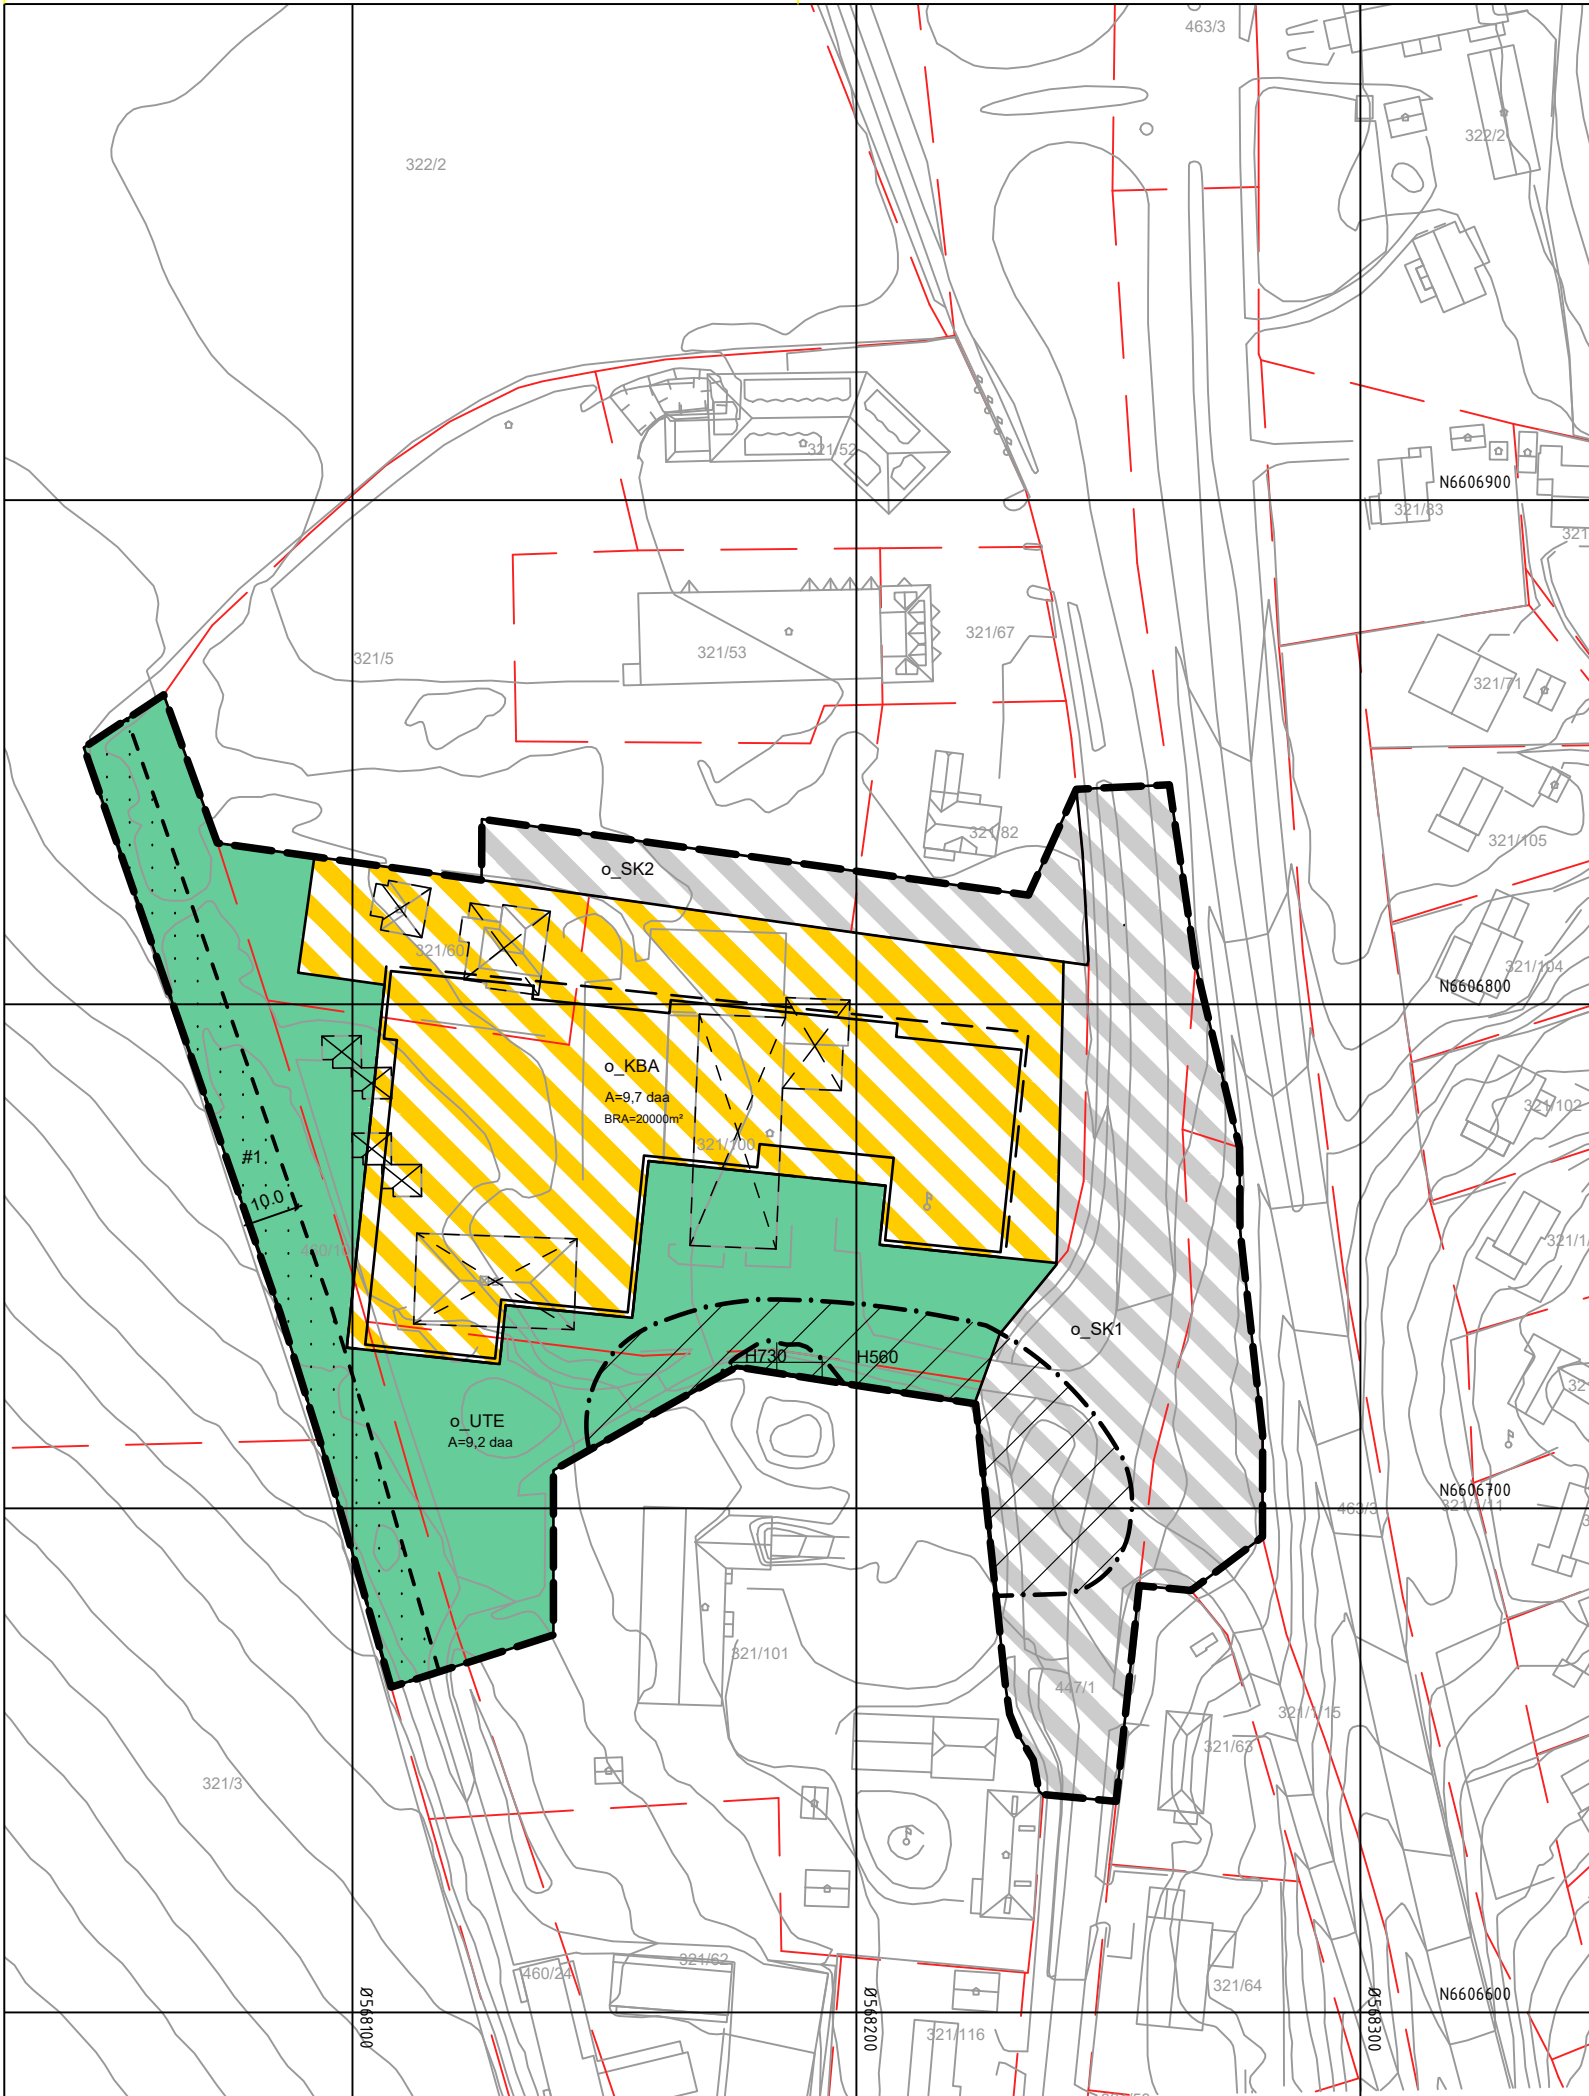

Tegnforklaring

Reguleringsplan PBL 2008

§12-5. Nr. 1 - Bebyggelse og anlegg

UTE

1600 - Uteoppholdsareal

1800 - Bebyggelse og anlegg kombinert i samsvar med angitte bestemmelser.

§12-5. Nr. 2 - Samferdselsanlegg og teknisk infrastruktur

SK

2800 - Samferdselsanlegg og teknisk infrastruktur kombinert i samsvar med angitte bestemmelser

§12 - 6 - Hensynssoner

560 - Bevaring naturmiljø

730 - Båndlegging etter lov om kulturminner

§12-7 - Bestemmelseområder

4 - Funksjons- og kvalitetskrav til bygninger, anlegg og utearealer

Linjesymbol

Plangrense

Formålgrense

Bestemmelsegrense

Grense for angitt hensynssone

Grense for båndleggingszone

1211 - Byggegrense

1213 - Planlagt bebyggelse

1215 - Bebyggelse som forutsettes fjernet

1259 - Måle og avstandslinje

Punktsymboler

1242 - Avkjørsel - både inn og utkjøring

Kartopplysninger

Kilde for basiskart:

Dato for basiskart:

Koordinatsystem: ETRS89.UTM-32N

Høydegrunnlag: NN2000

Ekvidistanse: 1m

Kartmålestokk: 1:1500

0

37.5

75m

N

Detaljregulering

Ny videregående skole

Med tilhørende reguleringsbestemmelser

Arealplan-ID: 3903_20250002

Forslagsstiller: Vestfold fylkeskommune

SAKSBEHANDLING ETTER PLAN- OG BYGNINGSLOVEN		SAKS-NR	DATO	SIGN
Dato	Revisjon			
Dato	Revisjon			
Dato	Revisjon			
Kommunestyret sitt vedtak				
Ny 2. gang behandling				
Offentlig ettersyn fra til				
2. gangs behandling				
Offentlig ettersyn fra til				
1. gangs behandling				
Kunngjøring av oppstart av planarbeid			19.03.2025	
Oppstartsmøte...			17.03.2025	
PLANEN ER UTARBEIDET AV: PLANKONSULENT		TEGNNR.	DATO	SIGN
			12.03.2026	
Det bekreftes at planen er i samsvar med kommunestyrets vedtak av		BekreftDato	PLANSJEFNAVN	
		Dato	Plansjef	