


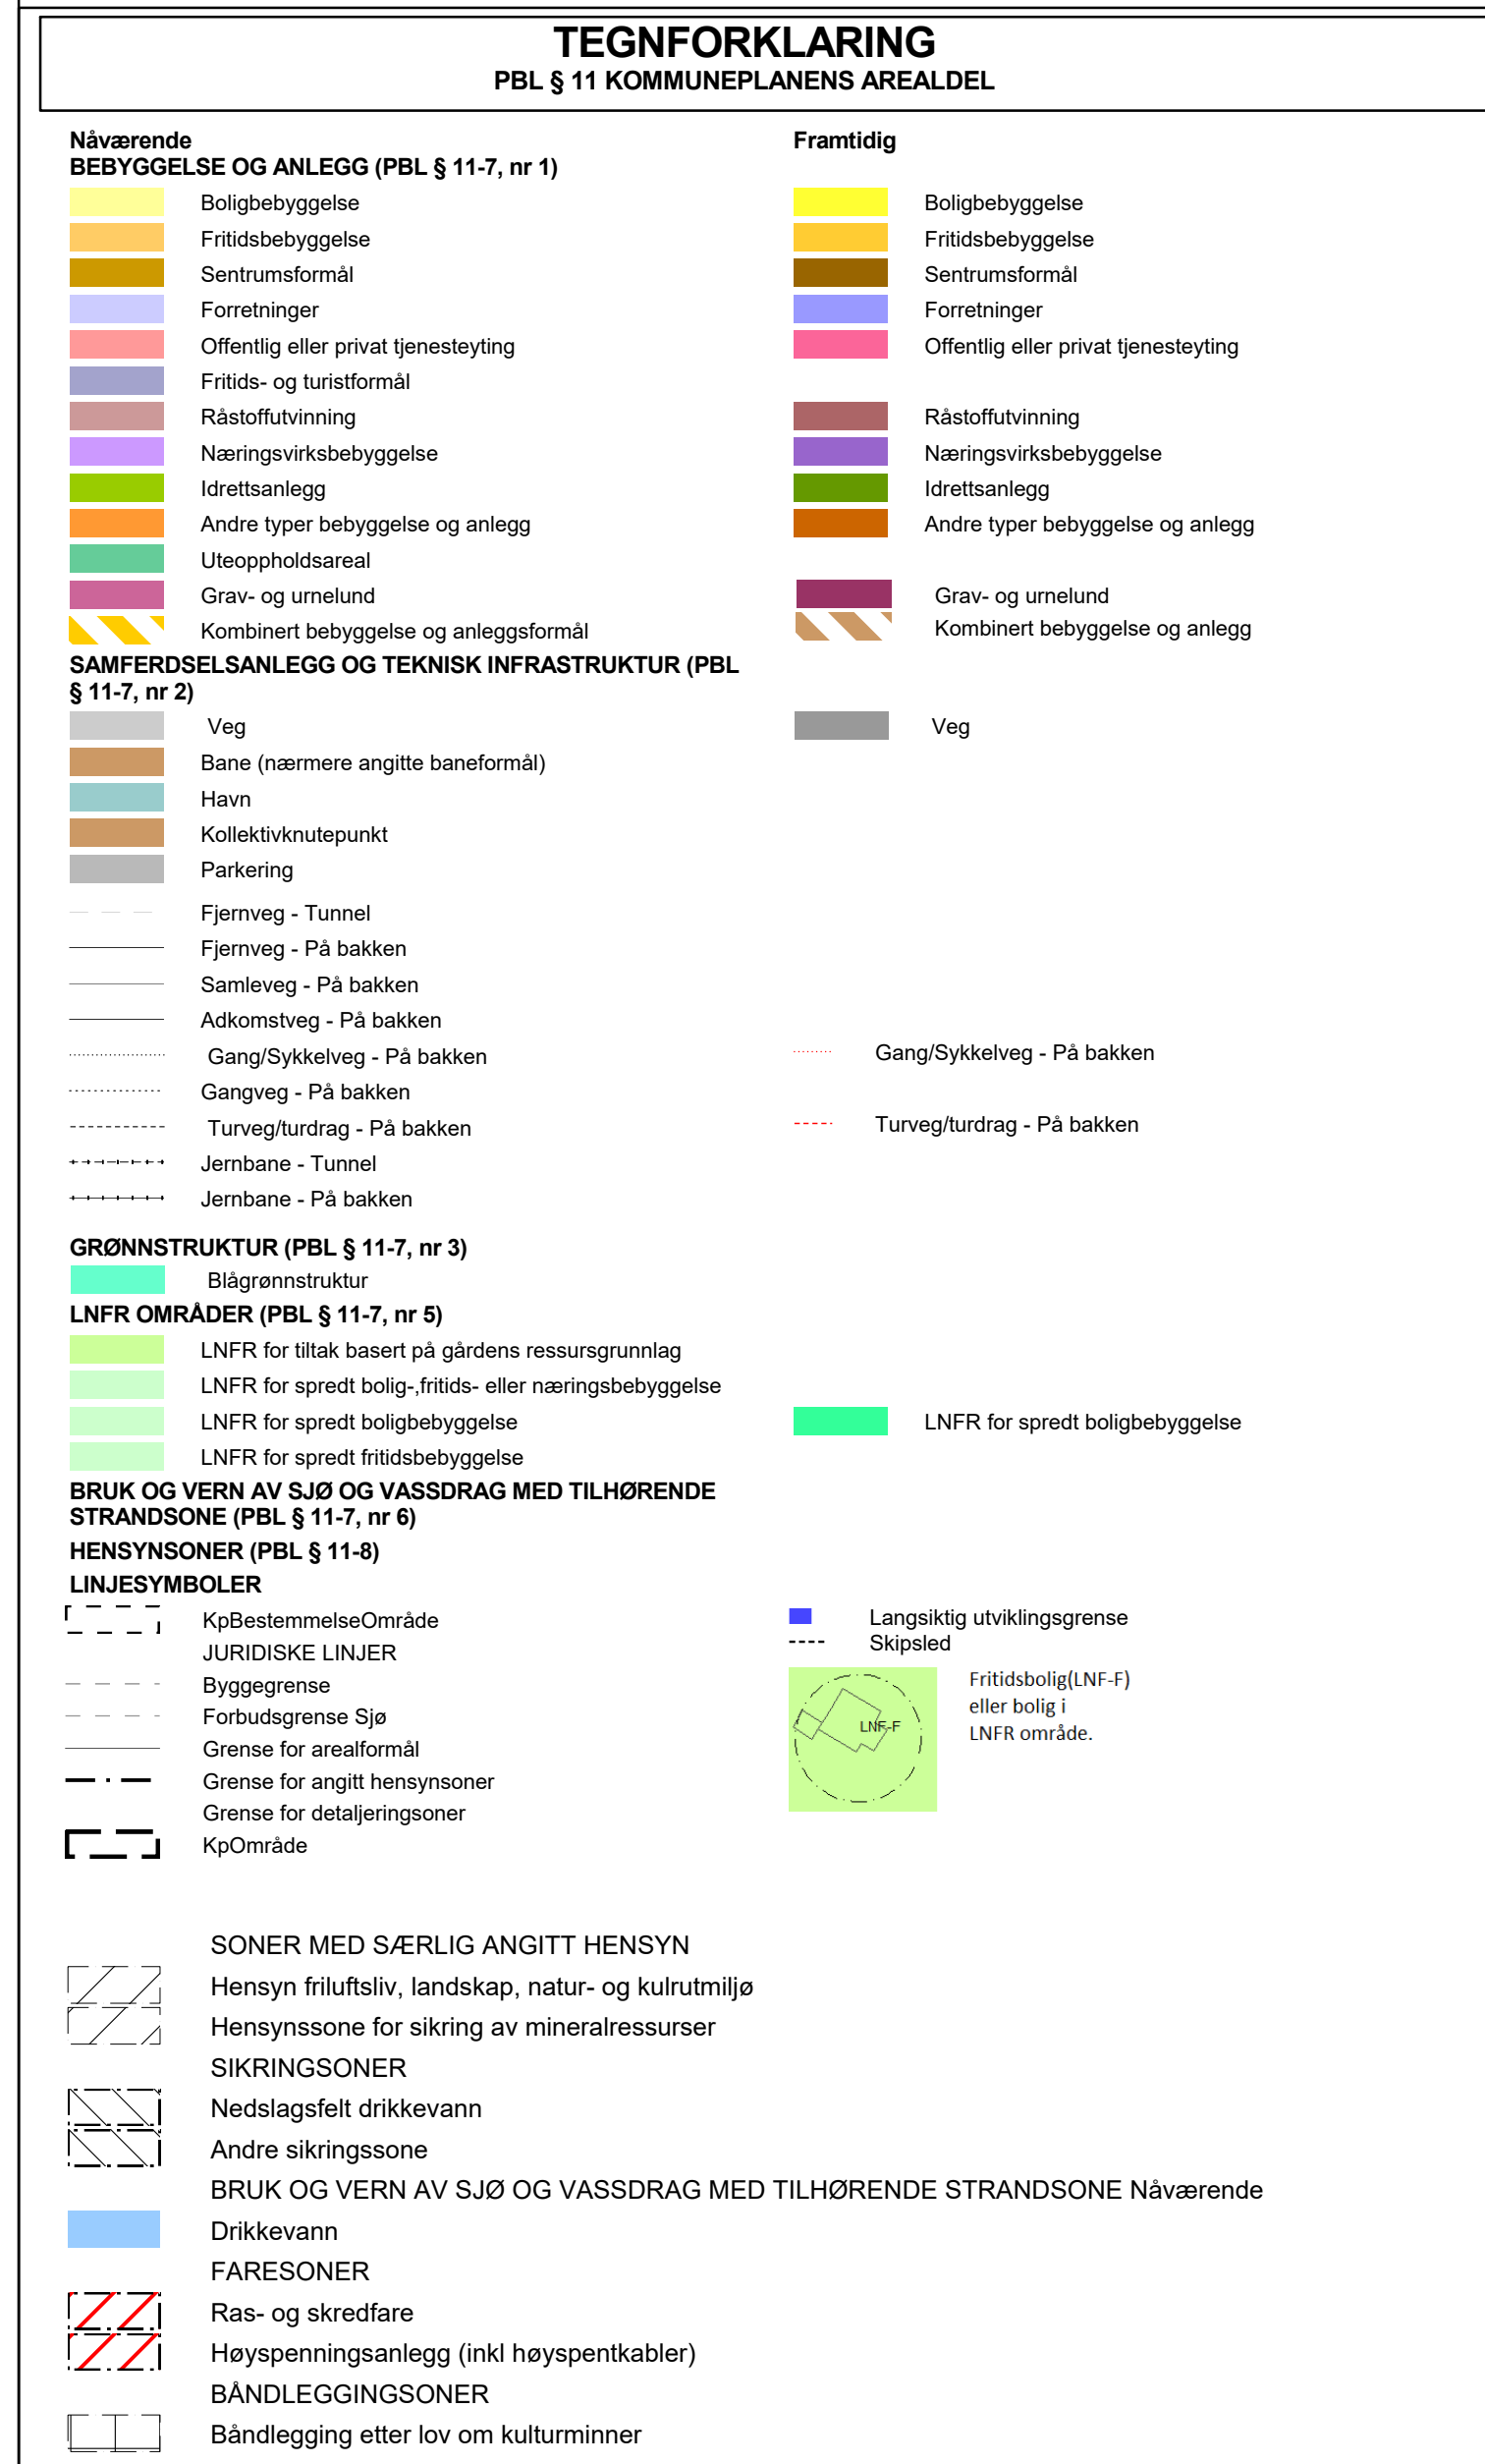

Målestokk 1:31500

Kommuneplanens arealdel 2023 - 2035

Holmestrand kommune

Saksbehandling ifølge plan- og bygningsloven	Dato	Saksnummer
1. gangs behandling (Formannskapet)	24.05.2023	0609/23
Ny 1. gangs behandling (Formannskapet)	01.02.2024	001/24
2. gangs behandling (Formannskapet)	29.05.2024	003/24
2. gangs behandling (Kommunestyret)	19.06.2024	047/24
Kommunestyret, vedtak	19.06.2024	
Formannskapet, vedtak	29.05.2024	

Koordinatsystem: Euref89 sone 22
Kartgrunnlag: FKB, N50, N250
Planen er utarbeidet av Holmestrand kommune