


Det går klart fram hva som er eksisterende bolig, hva som er nytt, omsøkt tiltak og hva som er under oppføring. Tegningen har et godt detaljeringsnivå som viser fasadekledning og forskjeller i materialer.

Møne- og gesimshøyde, samt relevante nivåer i terrenget er kotesatt på fasadetegningen.

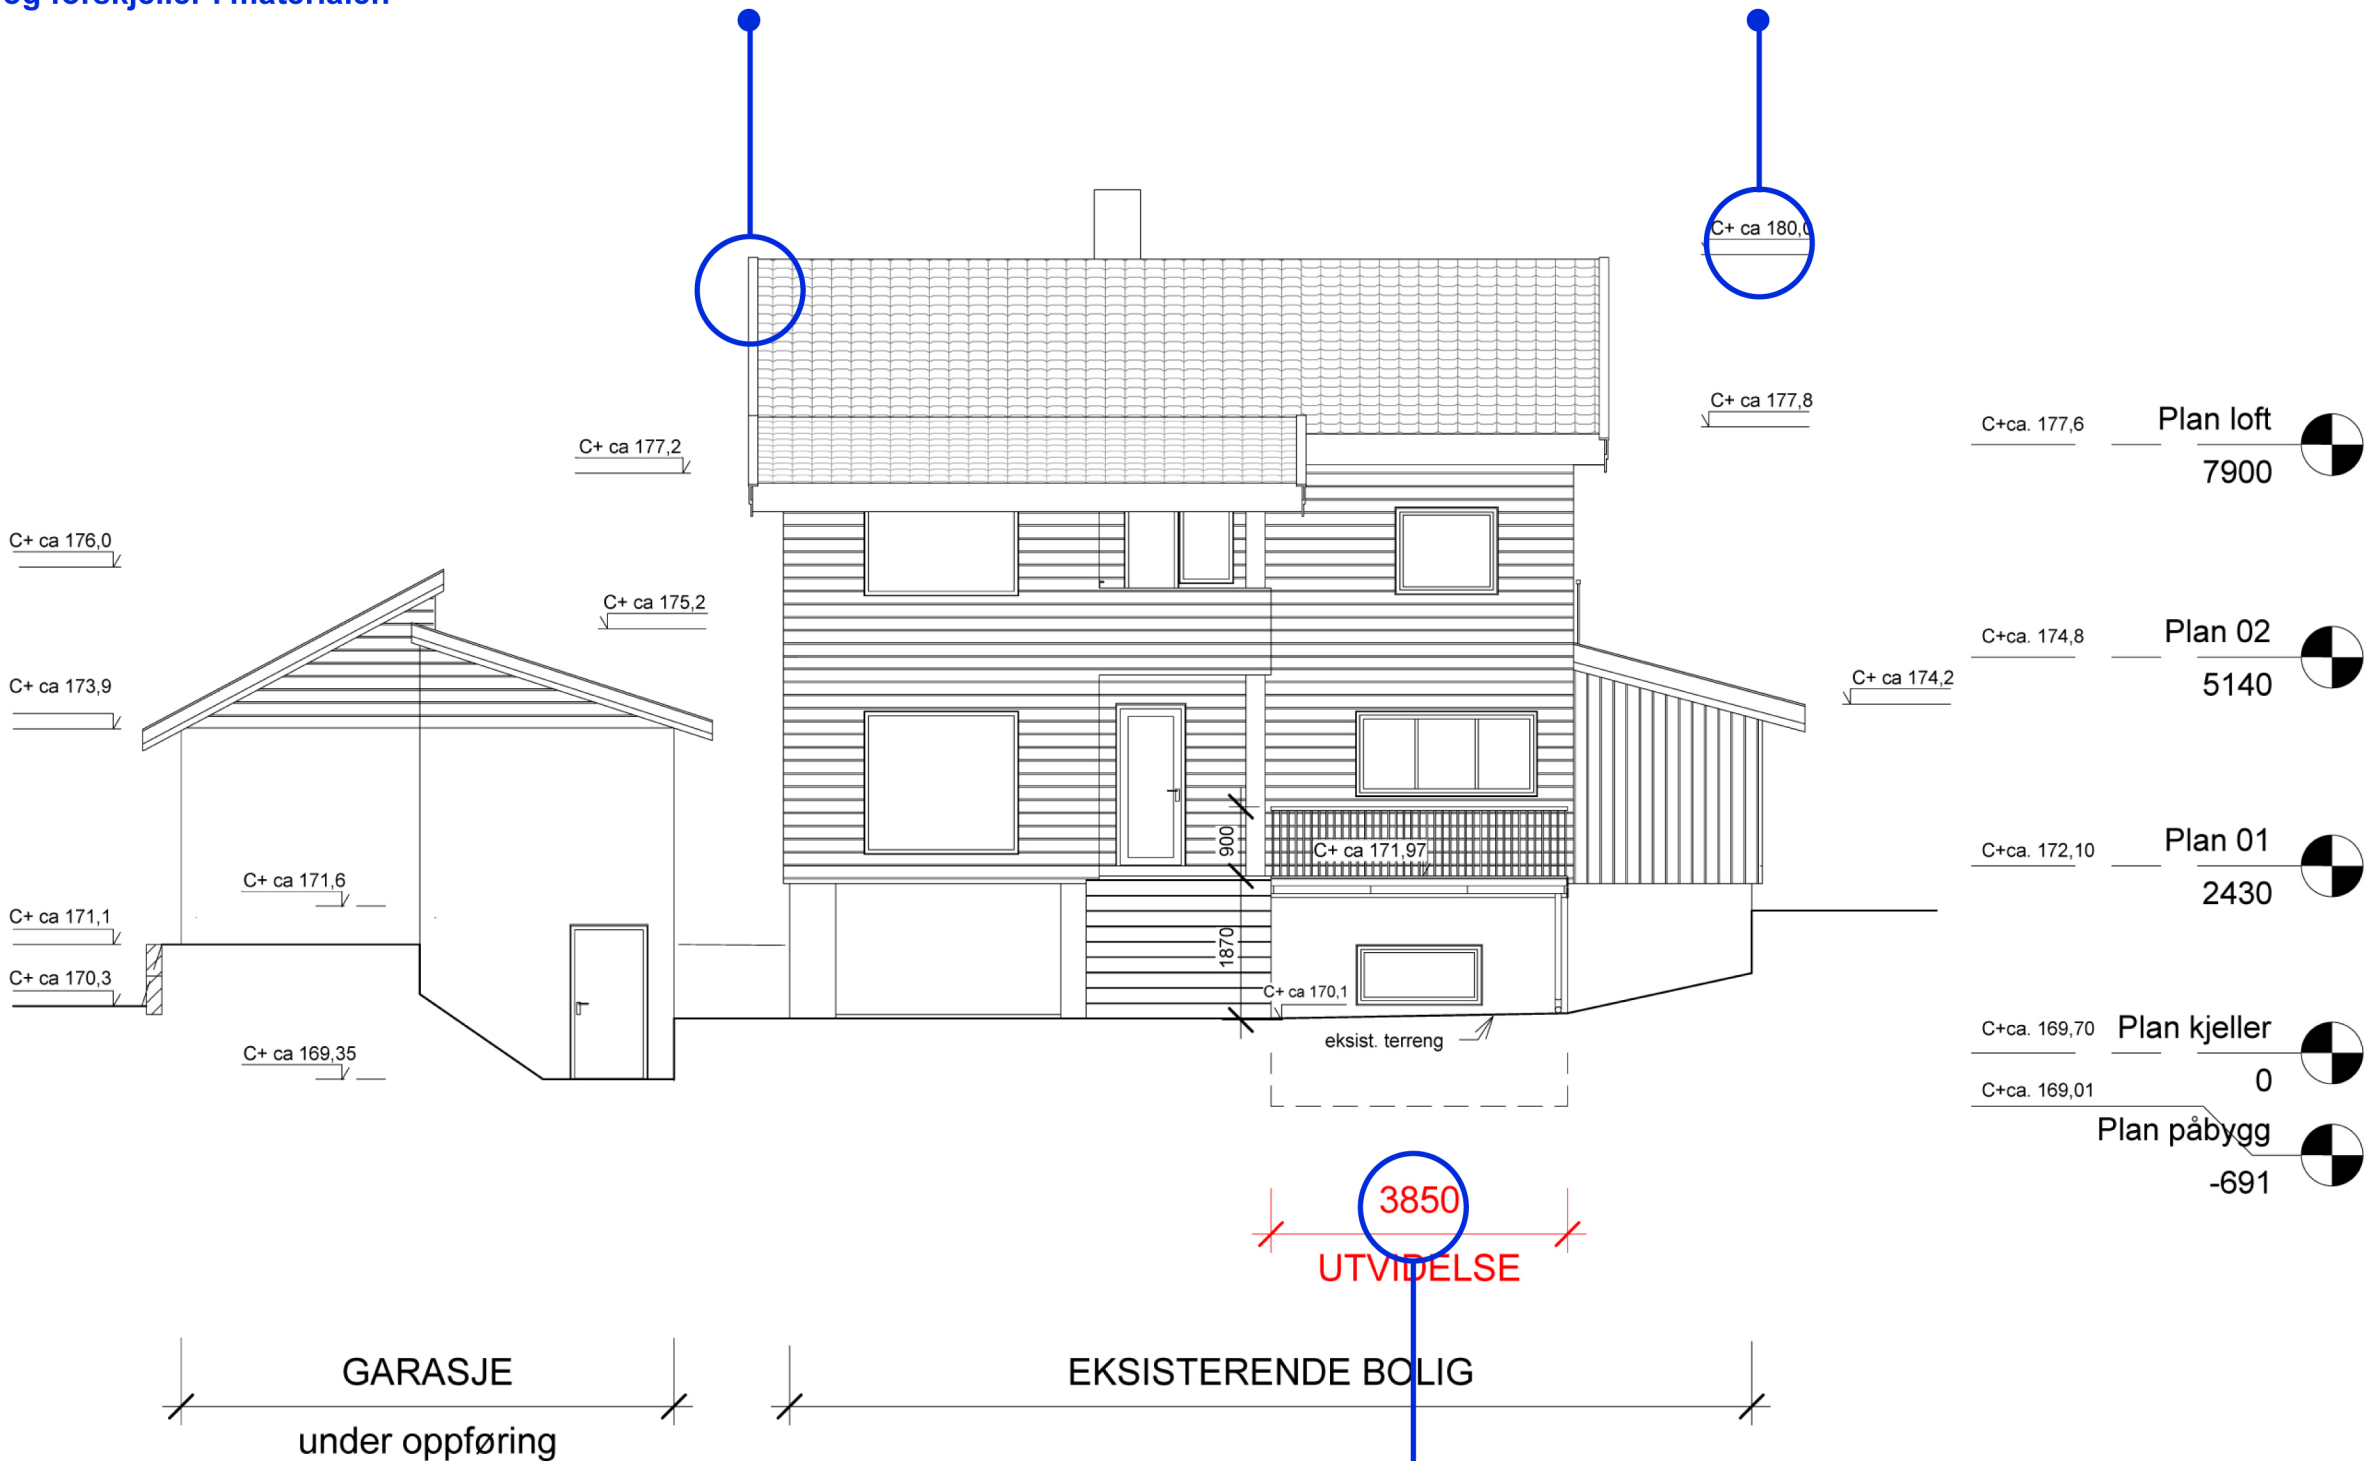

1 Fasade Vest
1 : 100

På fasadetegninger skal
himmelretning angis.

Tilbygget er målsatt med
yttermål.

Tittelfelt:
Målestokk, dato og høydereferanse er viktigst.
Tegningsnummer.

Rev	Dato	Tekst	Tegn	Kontr
B	16.04.12	SØKNAD OM TILTAK, TILBYGG BOLIG		
A	01.12.11	SØKNAD OM TILTAK, NY GARASJE		

--	--	--	--	--

Skala	Tegnings nr.	Index
1:100		B

Innhold
Fasade Vest ,

--

Tiltakshaver

--

Prosjekt	Prosjekt nr.
Tilbygg bolig	

--

--

Innhold
Fasade Vest

Tegn. Status	Oppdrag nr.	Vedlegg nr.
Søknad om tiltak		E-40

Skala	Tegnings nr	Høydereferanse	Index
1:100		NN2000	B