




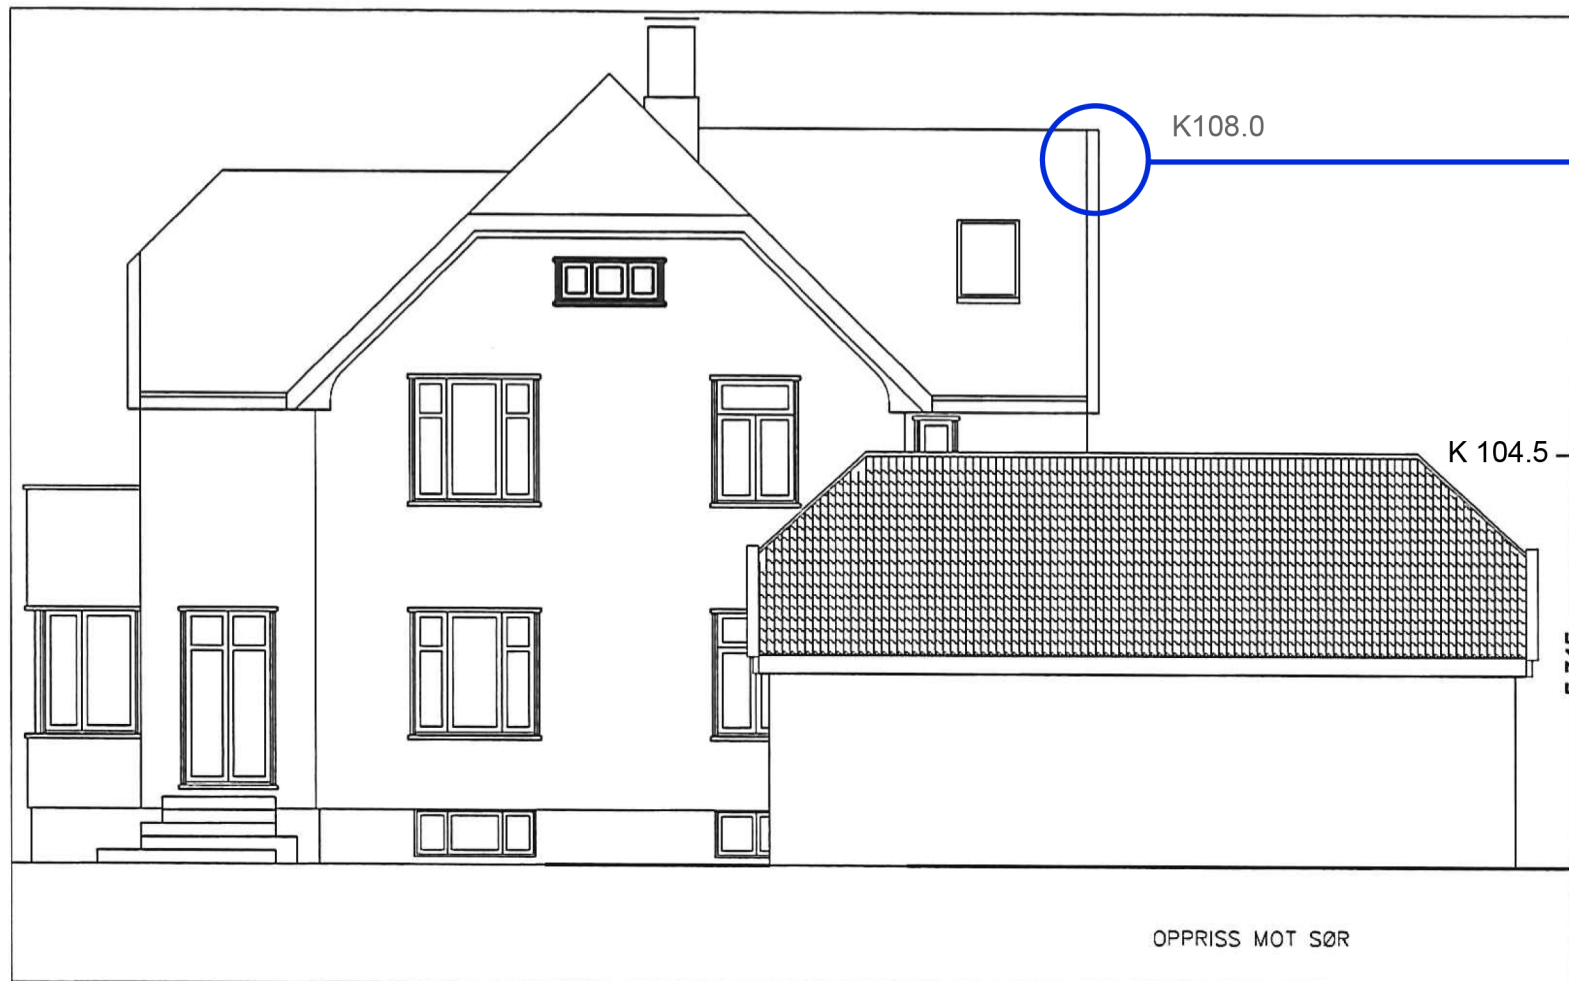


Eksisterende bolig er tegnet inn i sammenheng med den nye garasjen på fasadetegningen.



På fasadetegninger skal himmelretning angis.

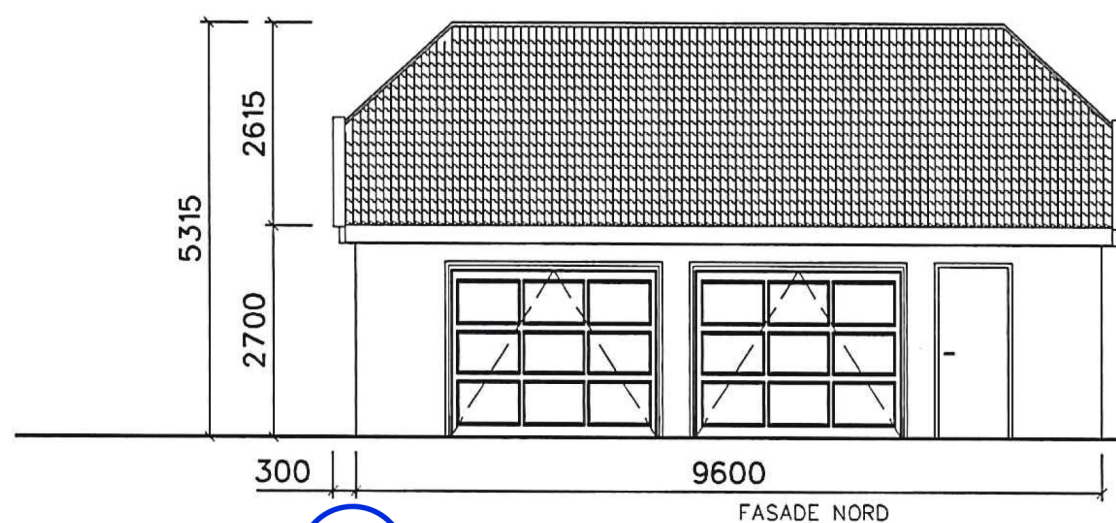

Garasjen er målsatt med yttermål, møne- og gesimshøyder, samt mål på garasjeporter.

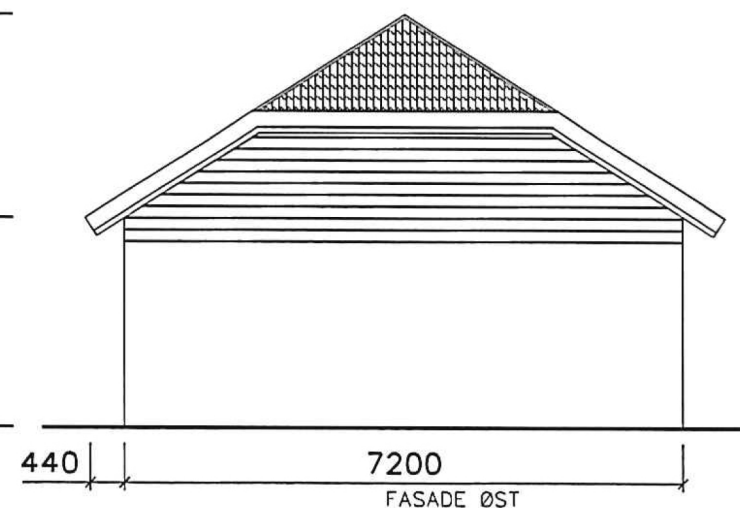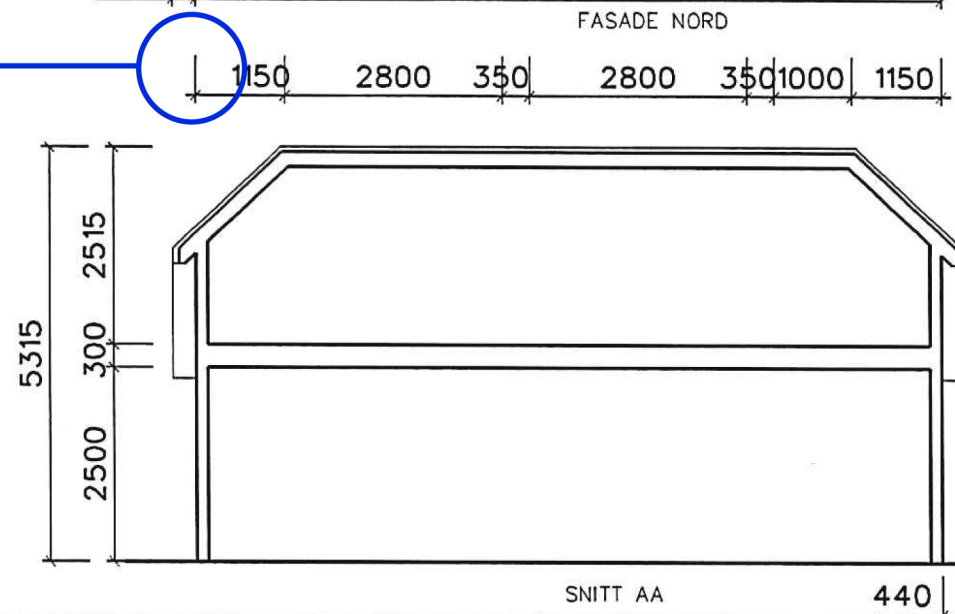

Tittelfelt:
Målestokk, dato og høydereferanse er viktigst.
Tegningsnummer.

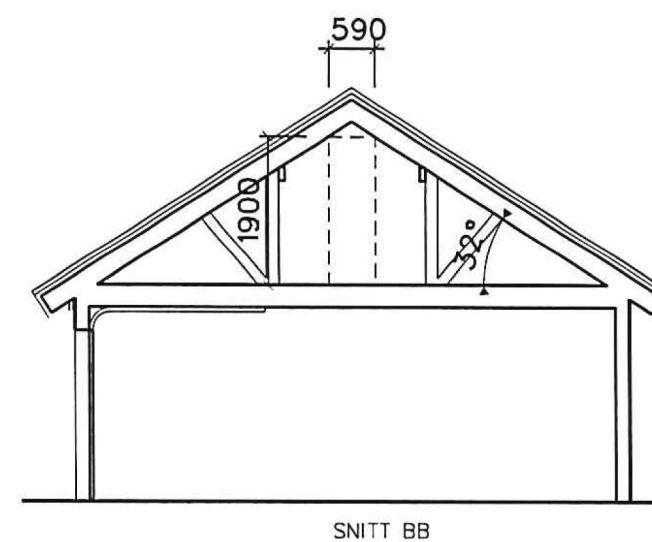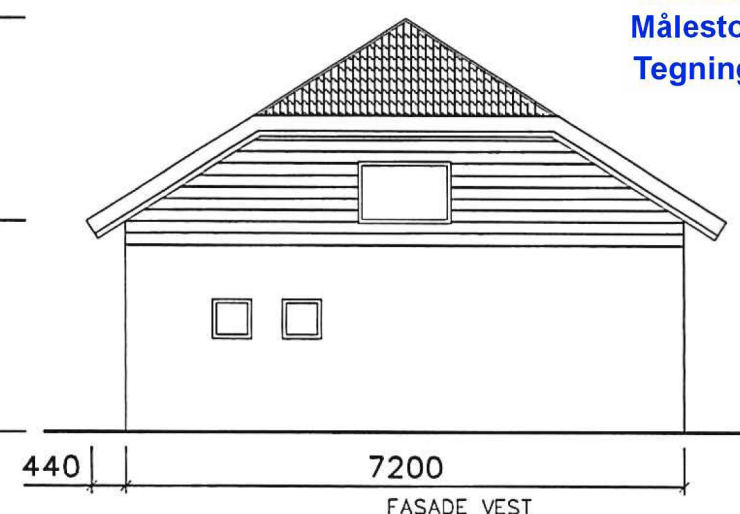

søknadstegning

tegn. tittel
snitt og oppriss

mål	a3 - 1:100	dato	
tegn.nr.	102	høyderef.	NN2000

søknad garasje