Møne- og gesimshøyde, samt relevante nivåer i terrenget er kotesatt på fasadetegningen.

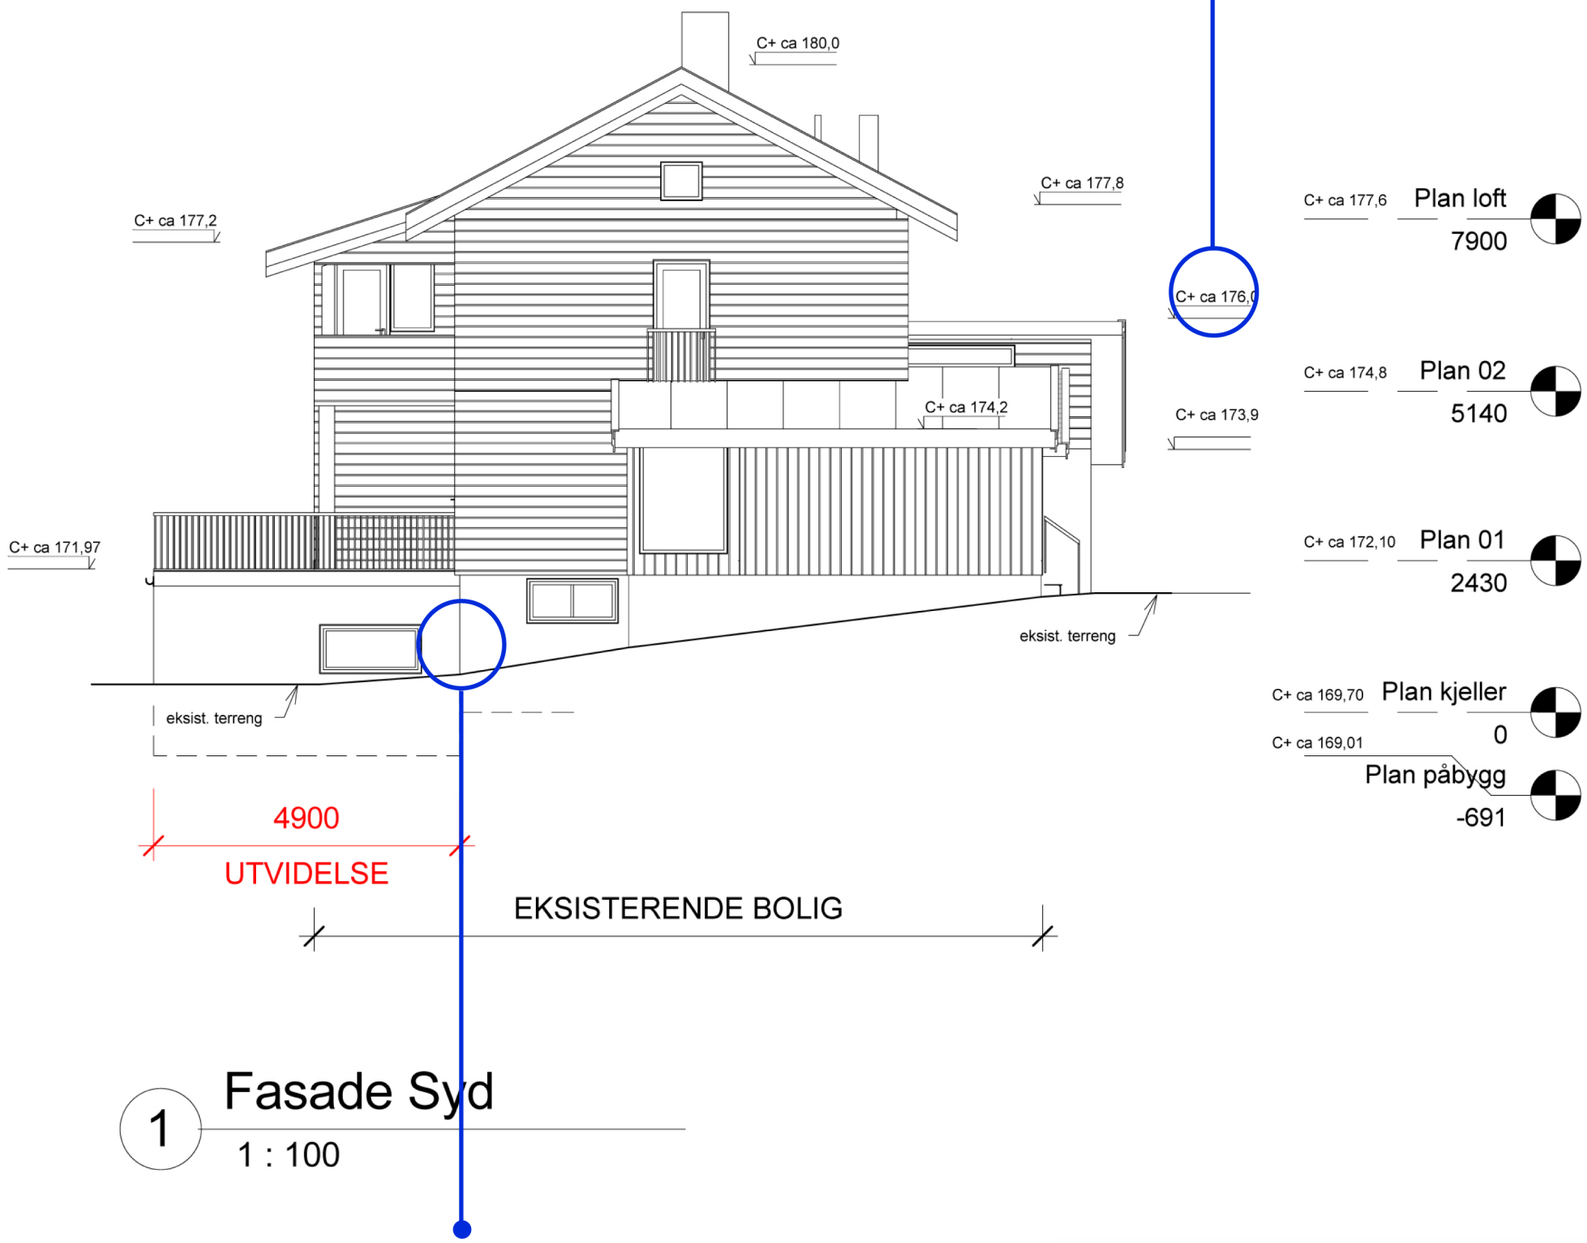

1 Fasade Syd
1 : 100

Det går klart fram hva som er eksisterende bolig, hva som er nytt, omsøkt tiltak.
Tegningen har et godt detaljeringsnivå som viser fasadekledning og forskjeller i materialer.

På fasadetegninger skal himmelretning angis.

Tittelfelt:
Målestokk, dato og høydereferanse er viktigst.
Tegningsnummer.

Rev	Dato	Tekst	Tegn	Kontr
B	16.04.12	SØKNAD OM TILTAK, TILBYGG BOLIG	HT	
A	01.12.11	SØKNAD OM TILTAK, NY GARASJE	HT	

Skala: 1:100
Tegnings nr.:
Index: B

Innhold: Fasade Syd

Tiltakshaver:

Prosjekt: **Tilbygg bolig**
Prosjekt nr.:

Innhold: Fasade Syd

Tegn. Status: Søknad om tiltak
Oppdrag nr.:
Vedlegg nr.: E-41

Skala: 1:100
Tegnings nr:
Høydereferanse: NN2000
Index: B