



Fasade nord B3

1:200

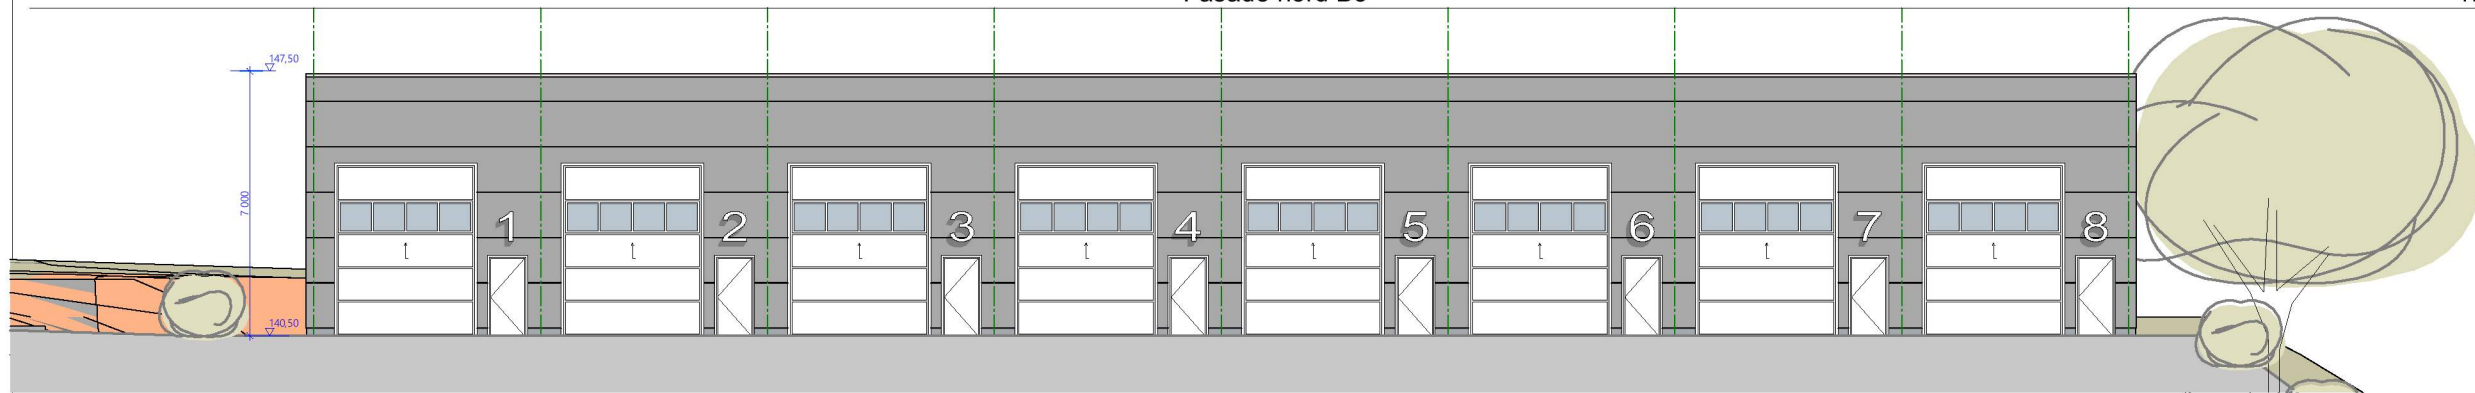


Fasade sør B3

1:200

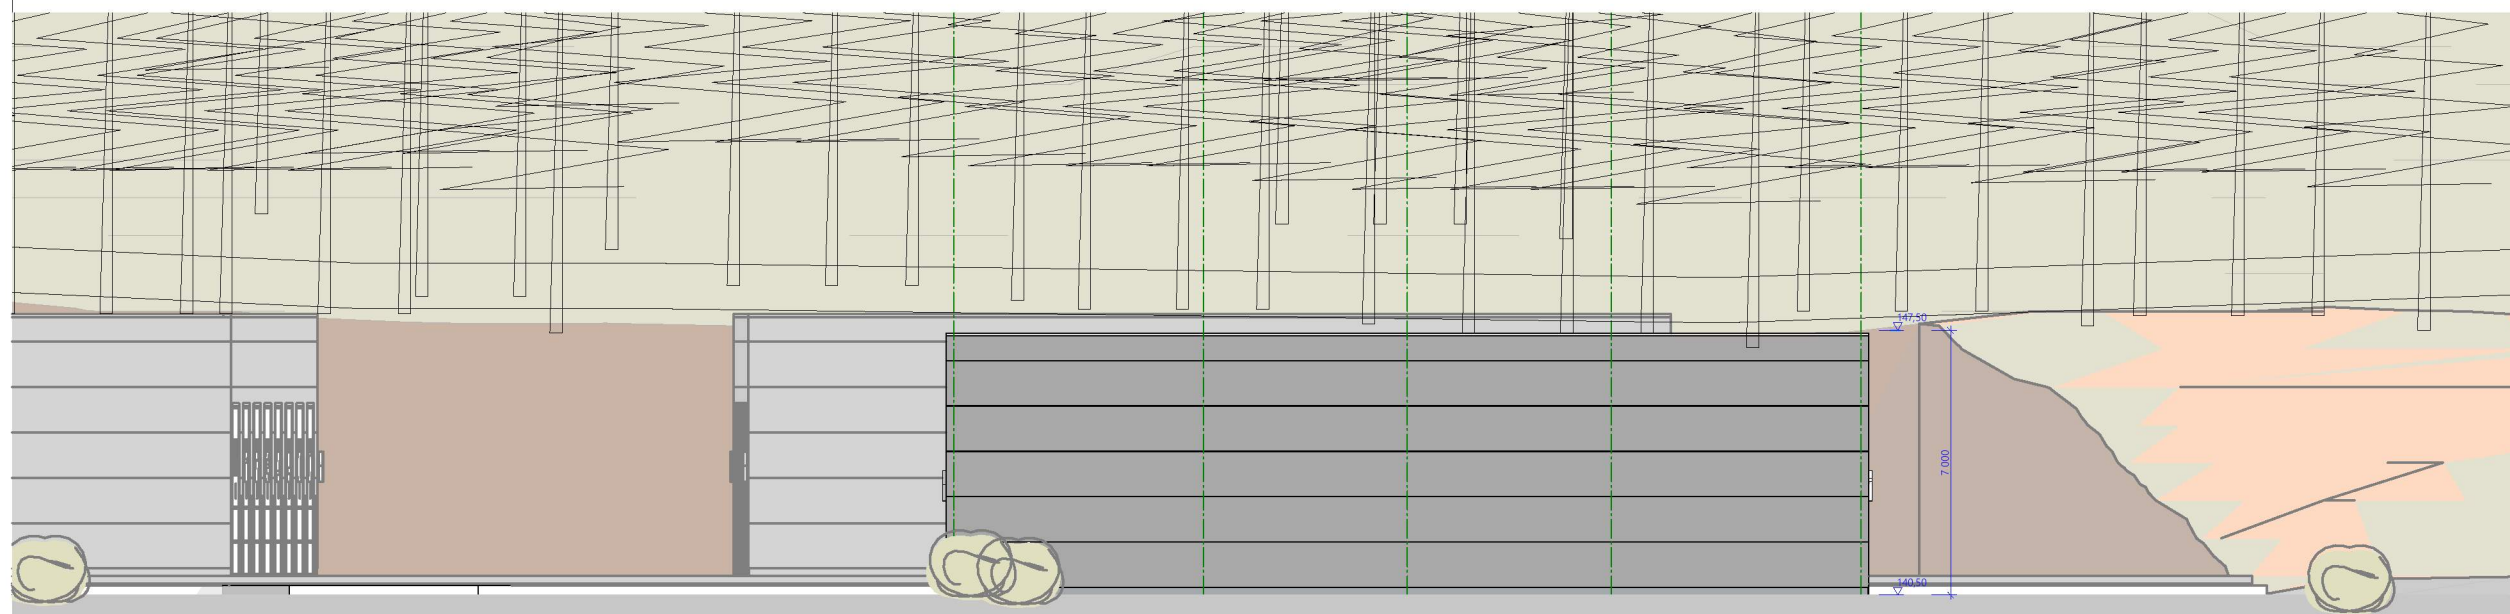

Fasade Øst B3

1:200

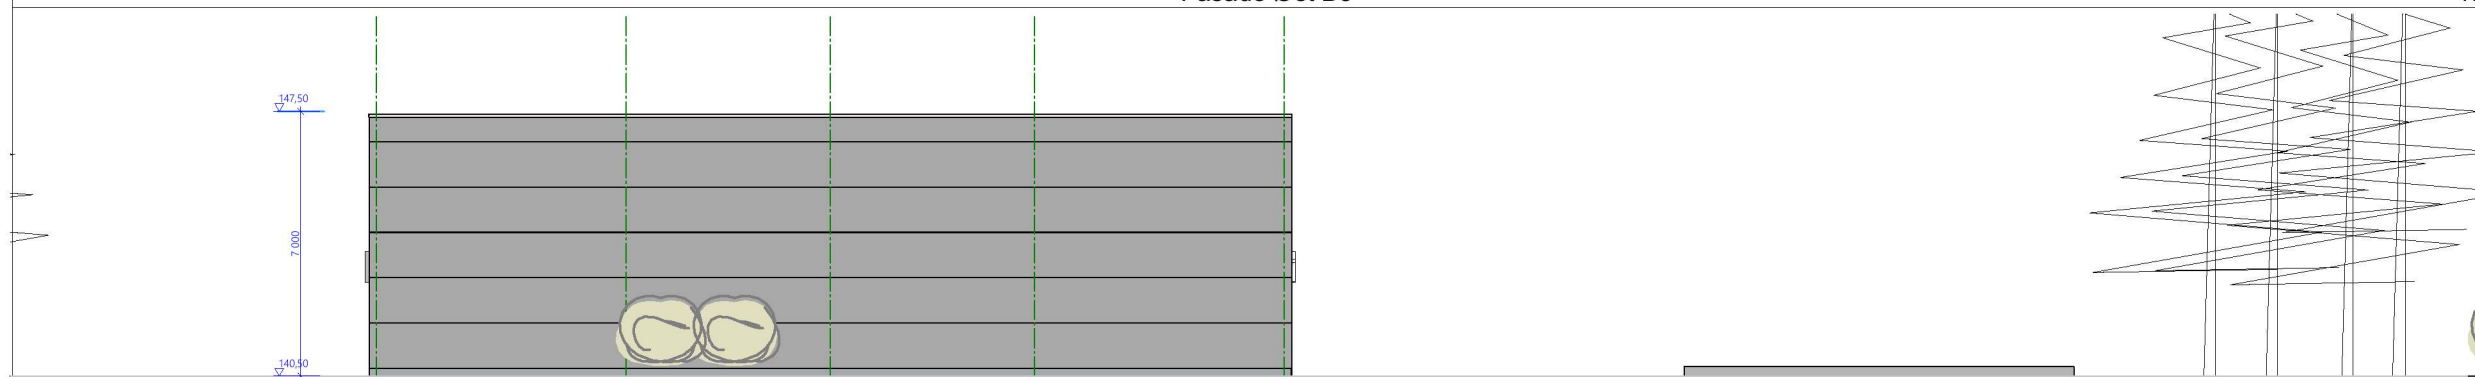

Fasade vest B3

1:200

TITTEL			
Fasader Bygg 03			
TEGNINGSNR.		MÅLESTOKK	
E8_A40-3		1:200	
REV. BESKRIVELSE			DATO
PROSJEKT			
Barstad Industriområde			
Barstadveien 3080 Holmestrand Norge			
GBNR Gbnr 57/9 HOLMESTRAND KOMMUNE			
TILTAKSHAVER			
Barstadveien Eiendom AS			
Postboks 2015 3087 Holmestrand			
TITTEL			
Fasader Bygg 03			
SOM BYGGET		MÅLESTOKK	TEGNINGSNR.
ARBEIDSTEGNING		1:200 A3	E8_A40-3
PROSJEKTERINGSTEGNING		DATO OPPRETTET	PROSJEKTNR.
TILBUDSTEGNING		02.03.2023	20-144
SØKNADSTEGNING		TEGNET/KONT.	FILNAVN
SKISSEPROSJEKT		KL	20-144 Barstad Hovedfil ARB.pln
ReArkitektur AS			
MNAL ARKITEKTBEDRIFTENE			
POSTBOKS 40, 3164 REVETAL, TLF. 33 06 19 00			