




Fasade Nord B1

1:200




Fasade sør B1

1:200

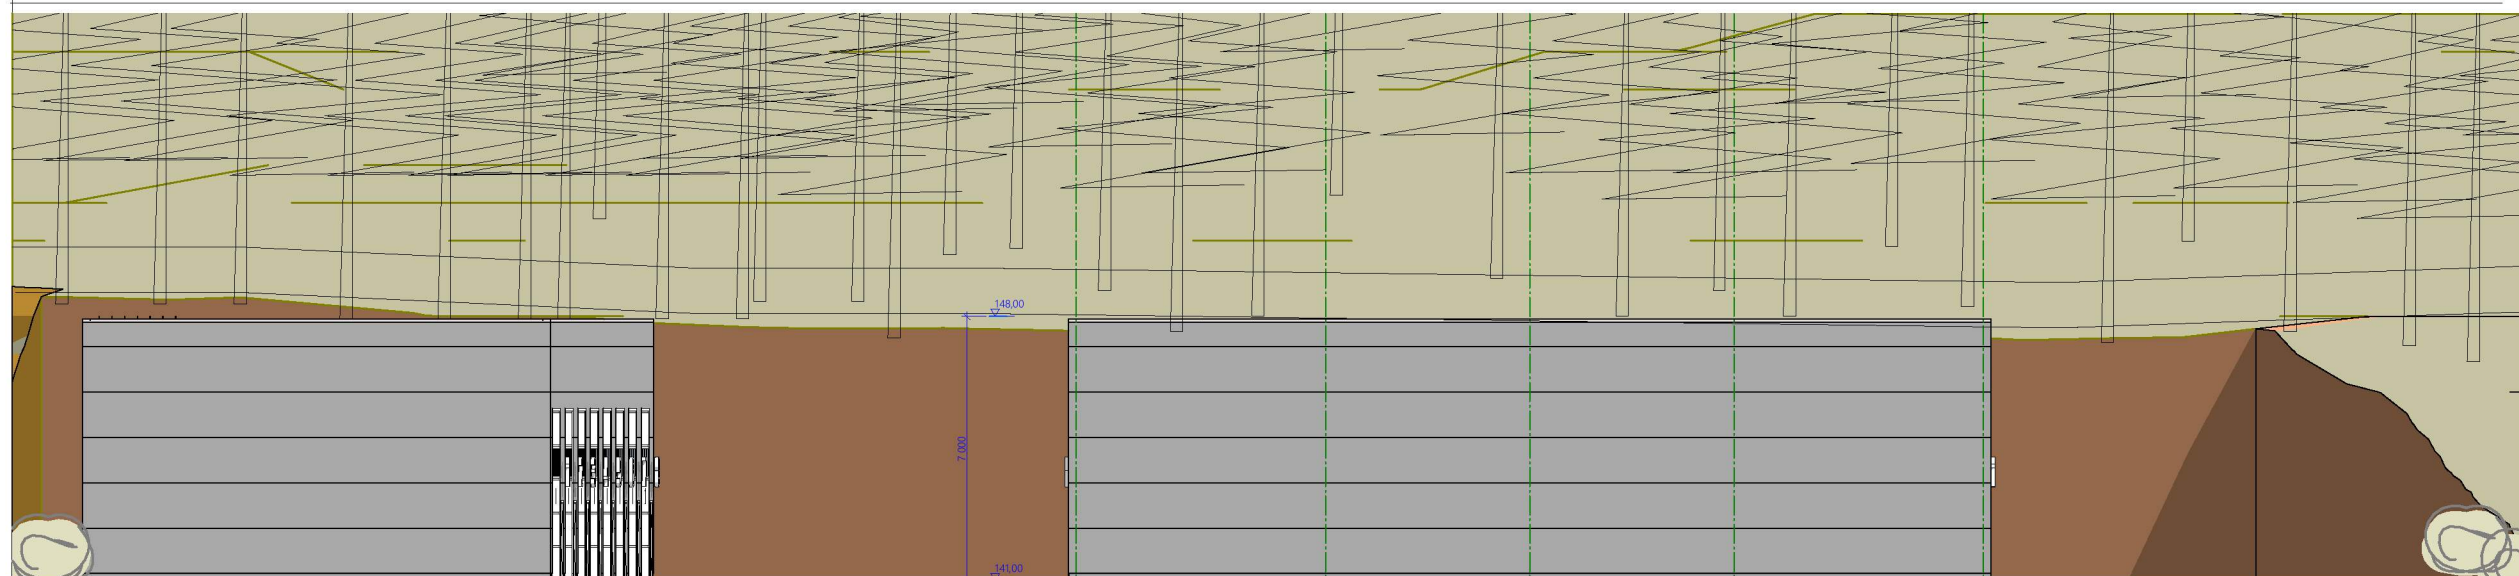

Fasade øst B1

1:200

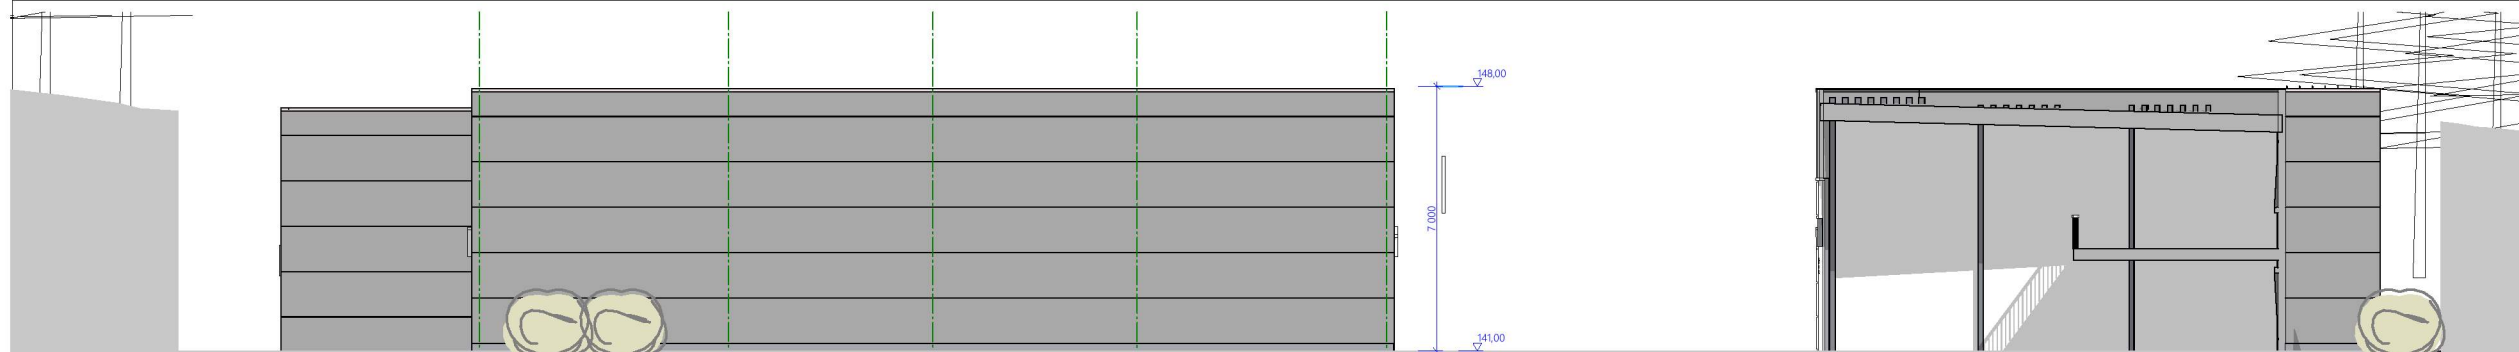

Fasade vest B1

1:200

TITTEL

Fasader Bygg 01

TEGNINGSNR.

E6_A40-1

MÅLESTOKK

1:200

PROSJEKT
Barstad Industriområde
Barstadvæien 3080 Holmestrand Norge

Gbnr 57/9 HOLMESTRAND KOMMUNE

TILTAKSHAVER
Barstadvæien Eiendom AS
Postboks 2015 3087 Holmestrand

TITTEL

Fasader Bygg 01

SOM BYGGET

ARBEIDSTEKNING

PROSJEKTERINGSTEKNING

TILBUDSTEKNING

SØKNADSTEKNING

SKISSEPROSJEKT

MÅLESTOKK

1:200 A3

DATO OPPRETTET

02.03.2023

TEGNET/KONT.

KL

TEGNINGSNR.

E6_A40-1

PROSJEKTNR.

20-144

FILNAVN

20-144 Barstad Hovedfil ARB.pln