




Fasade nord B2

1:200




Fasade sør B2

1:200

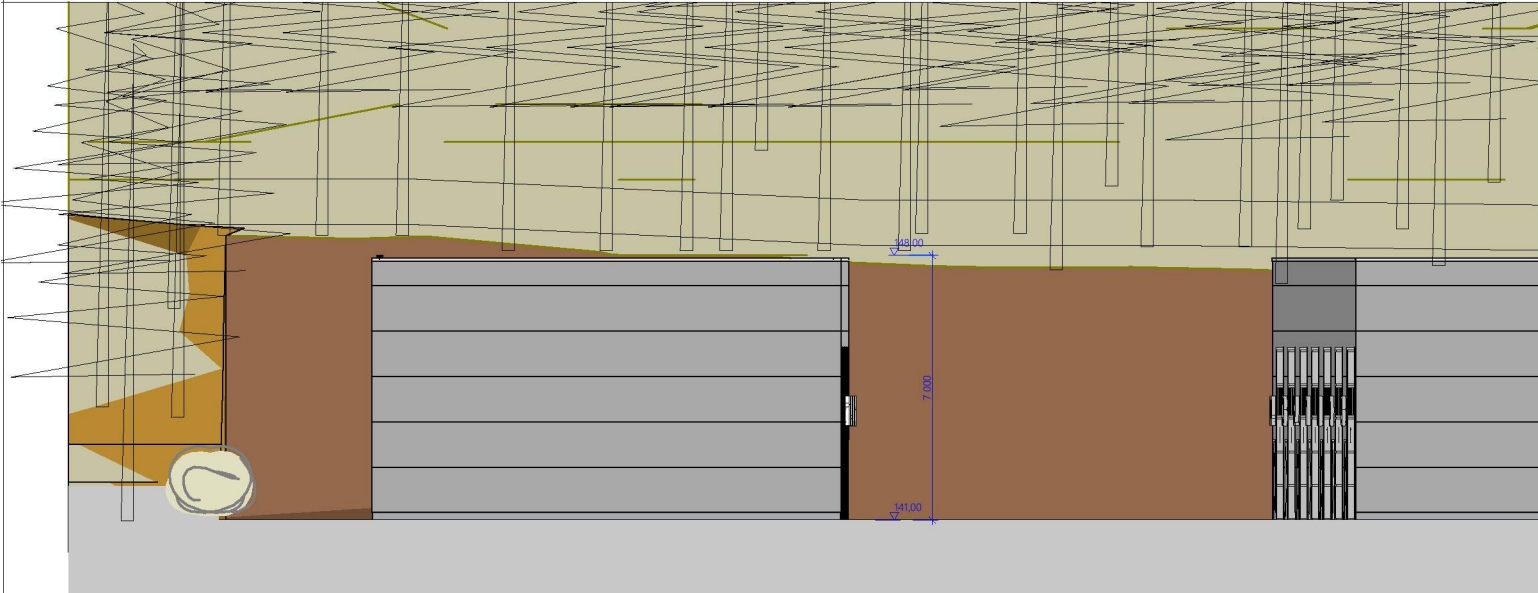

Fasade øst B2

1:200

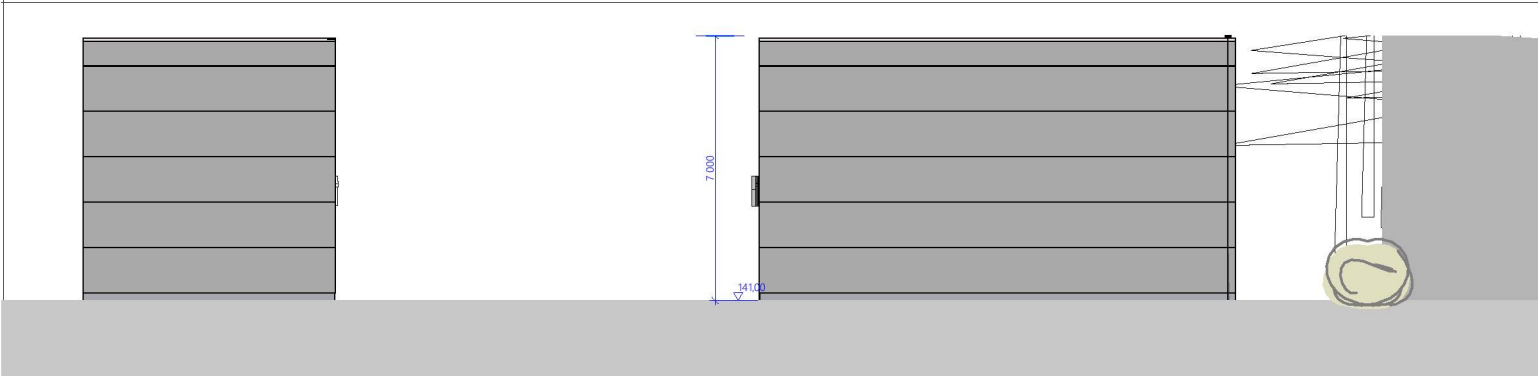

Fasade vest B2

1:200

TITTEL

Fasader Bygg 02

TEGNINGSNR.

E7_A40-2

MÅLESTOKK

1:200

REV.	BESKRIVELSE	DATO

PROSJEKT

Barstad Industriområde

Barstadveien 3080 Holmestrand Norge

GBNR

Gbnr 57/9 HOLMESTRAND KOMMUNE

TILTAKSHAVER

Barstadveien Eiendom AS

Postboks 2015 3087 Holmestrand

TITTEL

Fasader Bygg 02

SOM BYGGET	MÅLESTOKK	TEGNINGSNR.
ARBEIDSTEGNING	1:200 A3	E7_A40-2
PROSJEKTERINGSTEGNING	DATO OPPRETTET	PROSJEKTNR.
TILBUDSTEGNING	02.03.2023	20-144
SØKNADSTEGNING	TEGNET/KONT.	FILNAVN
SKISSEPROSJEKT	KL	20-144 Barstad Hovedfil ARB.pln

ReArkitektur AS

MNAL ARKITEKTBEDRIFTENE

POSTBOKS 40, 3164 REVETAL, TLF. 33 06 19 00