


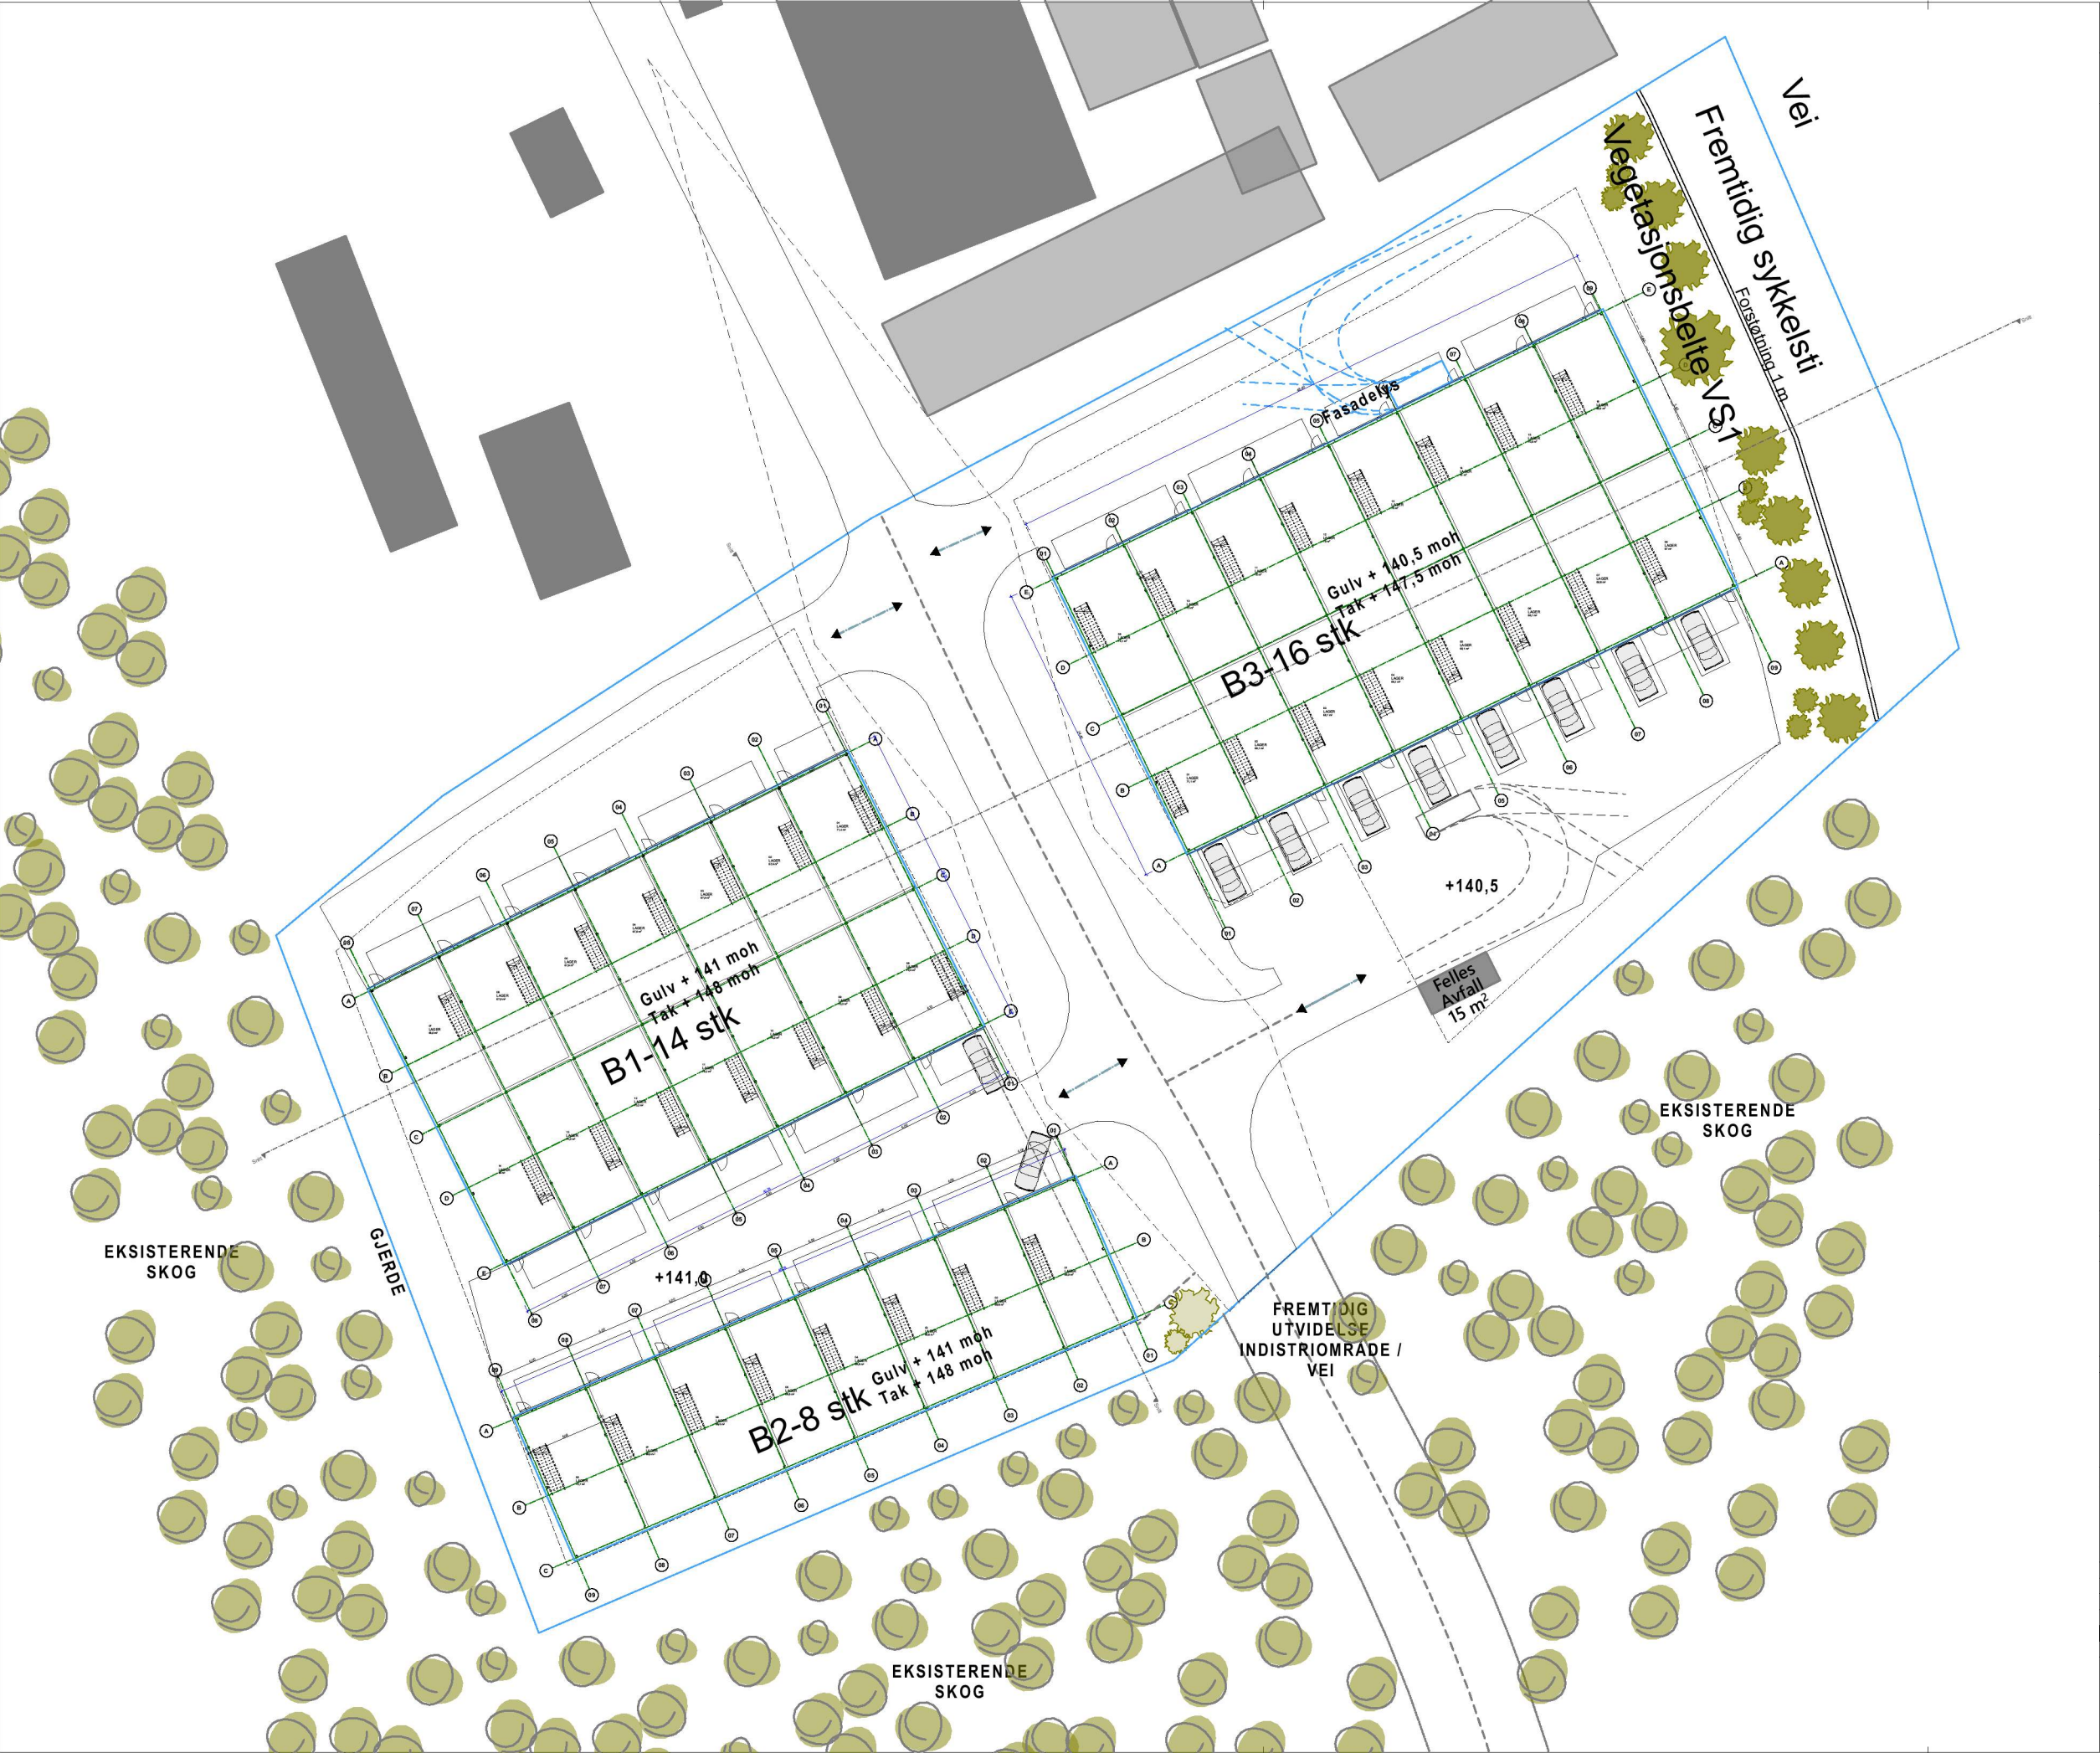

TITTEL		
Plan 1. Etasje		
TEGNINGSNR.		MÅLESTOKK
E1_A20-1		1:500
REV.	BESKRIVELSE	DATO
PROSJEKT		
Barstad Industriområde		
Barstadveien 3080 Holmestrand Norge		
GBNR		
Gbnr 57/9 HOLMESTRAND KOMMUNE		
TILTAKSHAVER		
Barstadveien Eiendom AS		
Postboks 2015 3087 Holmestrand		
TITTEL		
Plan 1. Etasje		
SOM BYGGET	MÅLESTOKK	TEGNINGSNR.
ARBEIDSTEGNING	1:500 A3	E1_A20-1
PROSJEKTERINGSTEGNING	DATO OPPRETTET	PROSJEKTNR.
TILBUDSTEGNING	02.03.2023	20-144
SØKNADSTEGNING	TEGNET/KONT.	FILNAVN
SKISSEPROSJEKT	KL	20-144 Barstad Hovedfil ARB.pln
Re Arkitektur AS		
MNAL ARKITEKTBEDRIFTENE		
POSTBOKS 40, 3164 REVETAL, TLF. 33 06 19 00		