



Snitt A

1:500

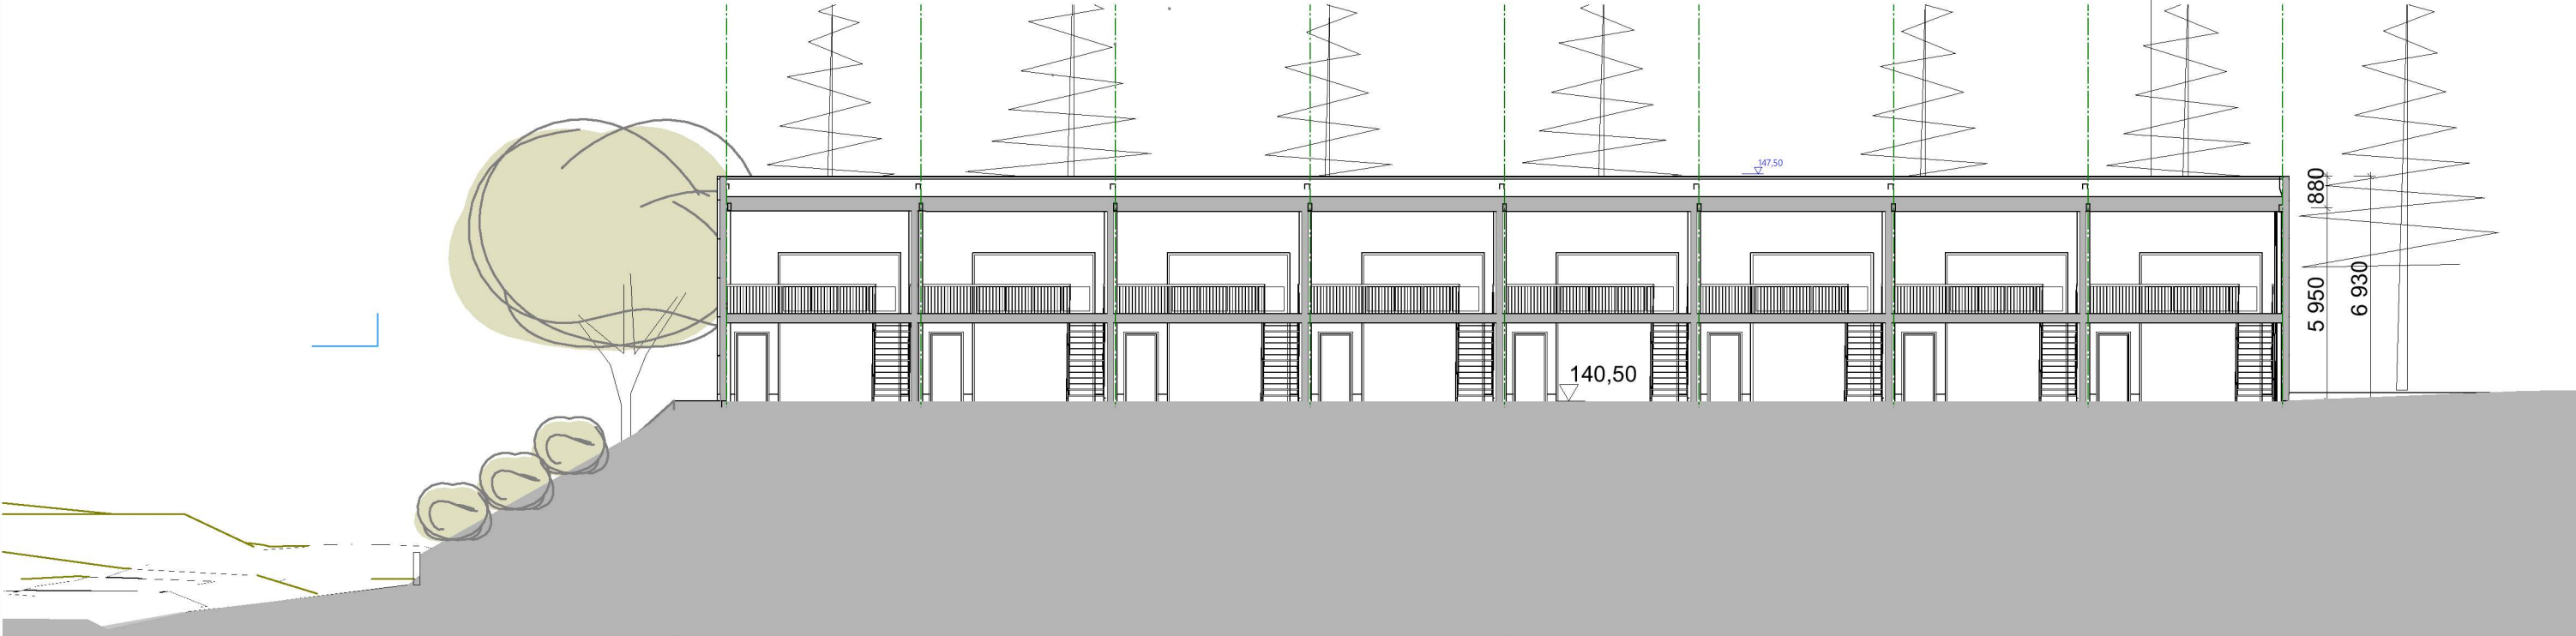

Snitt A

1:200

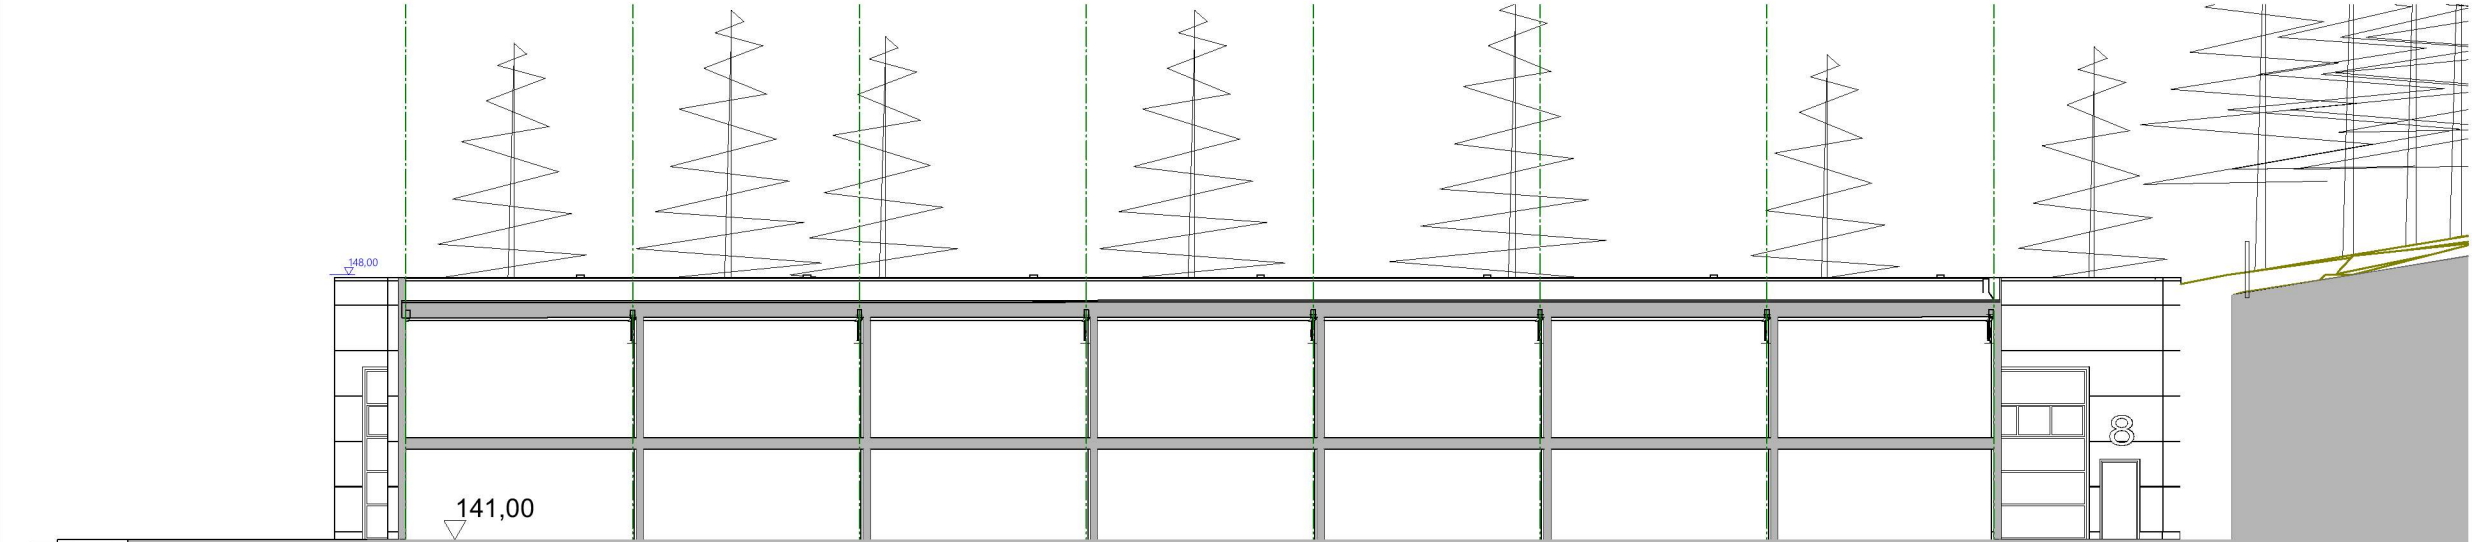

Snitt A

1:200

TITTEL

Snitt A

TEGNINGSNR.

E4_A30-1

MÅLESTOKK

1:200

REV.	BESKRIVELSE	DATO
PROSJEKT		
Barstad Industriområde		
Barstadveien 3080 Holmestrand Norge		
GBNR		
Gbnr 57/9 HOLMESTRAND KOMMUNE		
TILTAKSHAVER		
Barstadveien Eiendom AS		
Postboks 2015 3087 Holmestrand		
TITTEL		
Snitt A		
SOM BYGGET	MÅLESTOKK	TEGNINGSNR.
ARBEIDSTEGNING	1:200 A3	E4_A30-1
PROSJEKTERINGSTEGNING	DATO OPPRETTET	PROSJEKTNR.
TILBUDSTEGNING	02.03.2023	20-144
SØKNADSTEGNING	TEGNET/KONT.	FILNAVN
SKISSEPROSJEKT	KL	20-144 Barstad Hovedfil ARB.pln

ReArkitektur AS

MNAL ARKITEKTBEDRIFTENE

POSTBOKS 40, 3164 REVETAL, TLF. 33 06 19 00