


Tegning kun ment som en generell orientering.


Rødt markerer endringer siden forrige utsendelse.

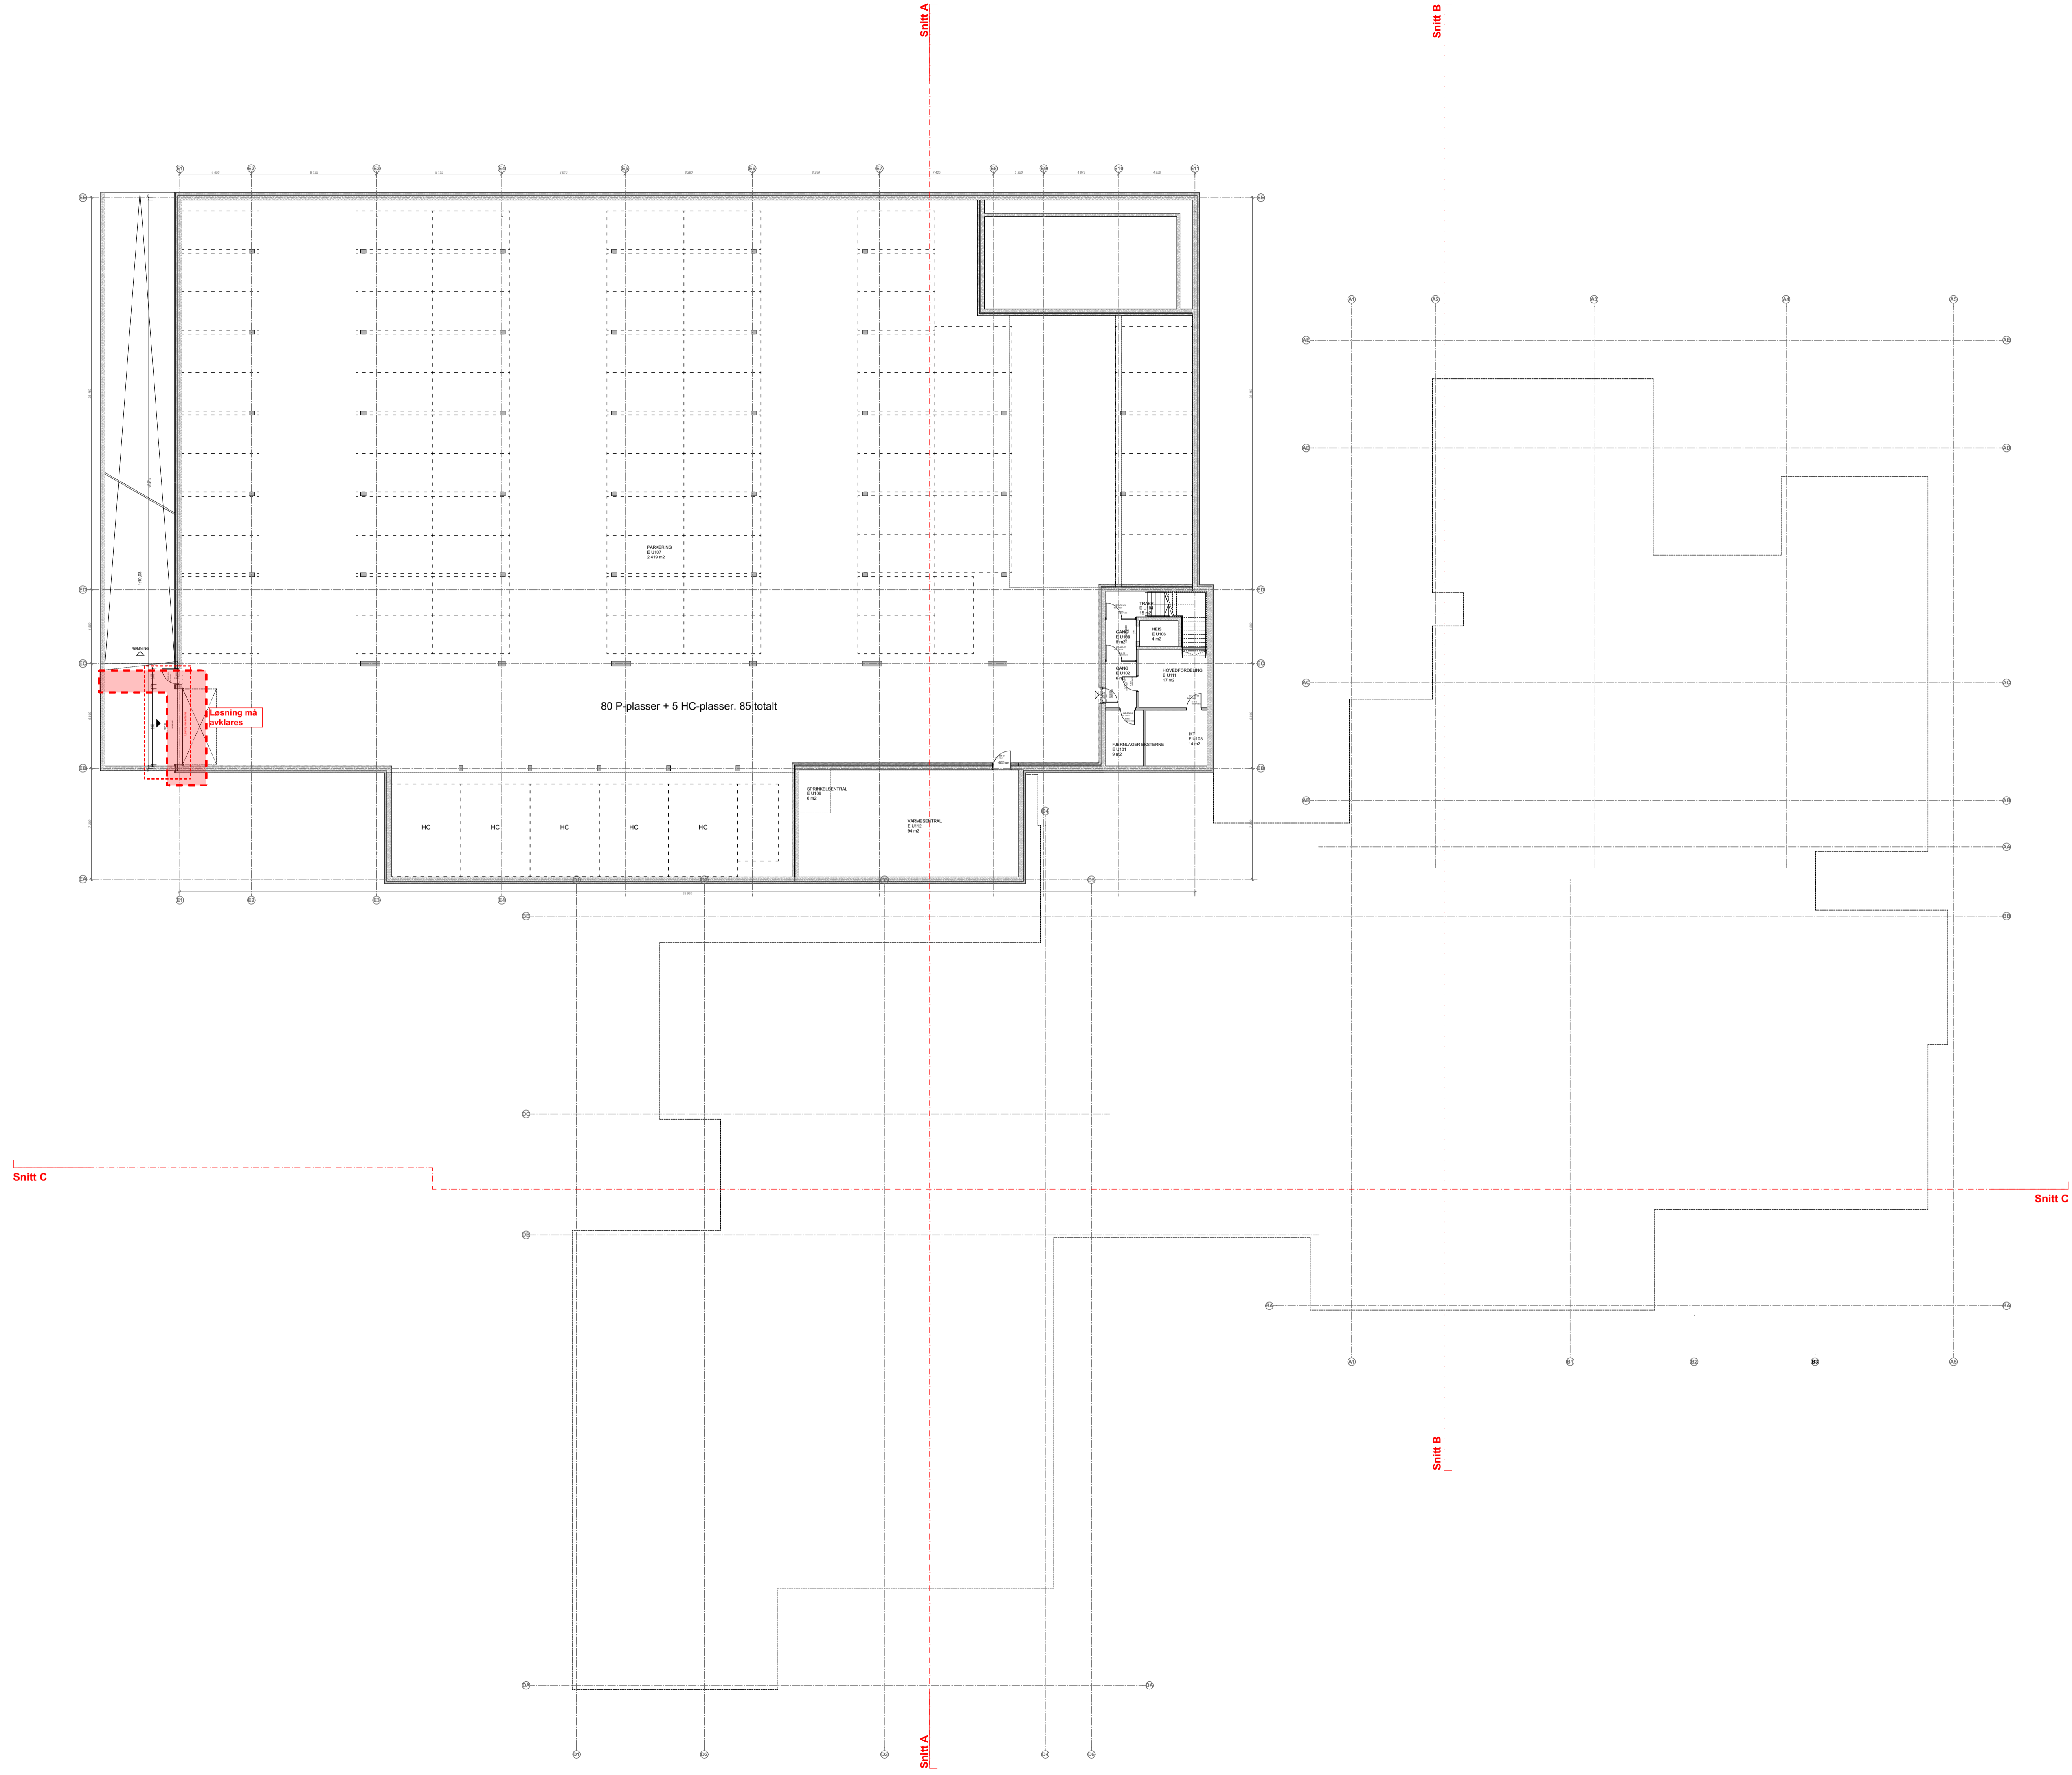

Koteshøyder i NN 2000:  
Plan U01 +10,70m OK ferdig gulv  
Plan O1 +14,00m OK ferdig gulv  
Plan O2 +18,10m OK ferdig gulv  
Plan O3 +22,20m OK ferdig gulv  
Plan O4 +26,30m OK ferdig gulv

Rev. nr.	Dato	Kommentar	Sign.	Kontroll

- Prosjektmergingsgruppen:
- ENT
  - ARK: L2 Arkitektur AS, Frognerveien 22, 0263 Oslo
  - LARK
  - RRE

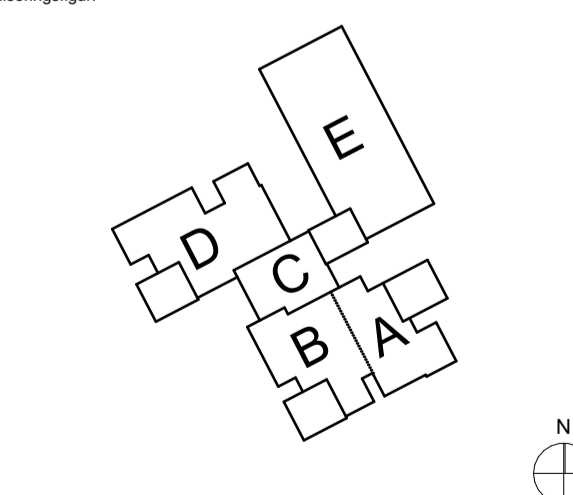

**L2 ARKITEKTER**  
A Frognerveien 22, 0263 Oslo T: +47 22 12 99 90 E: post@l2.no

**Detaljprosjekt**

Tilskiller / Adresse:	Dokument:
Holmestrand kommune Prestegårdsalleen 35 Sande 3070	Kontrollprosjekt: Sign: Formid SJM Kontroll utført av: Sign: Formid
Prosjekt: <b>Sentrumsskolene i Sande</b> Kirkesanger Pedersens vei 30 Sande 3070 Norge	Dato: 10.08.2021
Tegning: <b>Plan U01</b>	Ark: A1 Målestokk: 1:200
Tegningsnummer: <b>A 20 X U01 00</b>	Prosjekt: 20009 Gnr/Bnr: 419/22