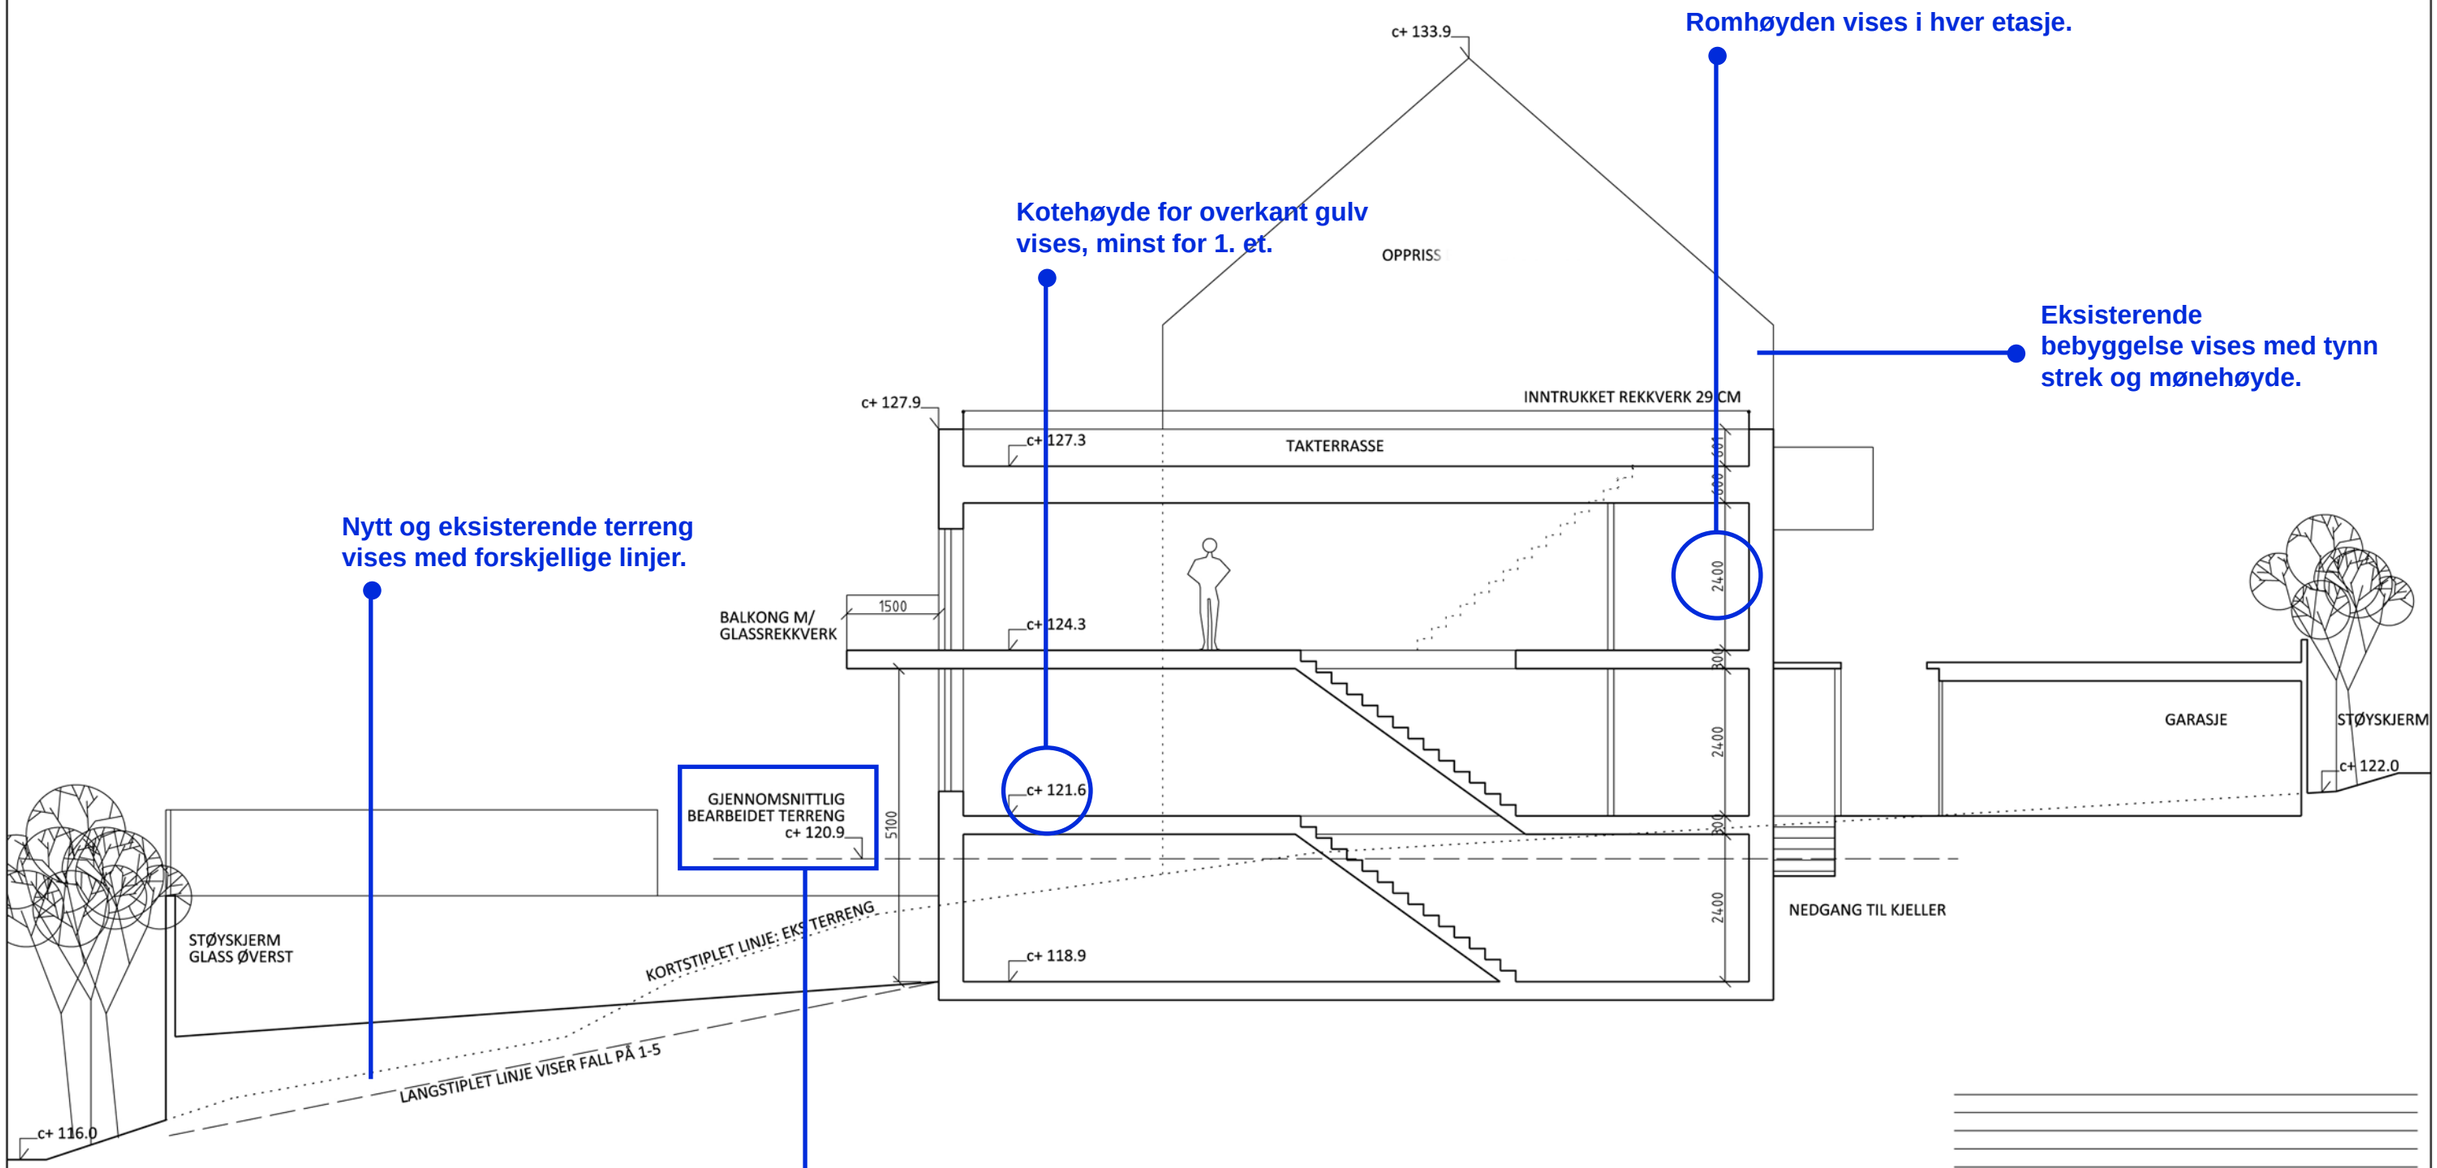

Romhøyden vises i hver etasje.

Kotehøyde for overkant gulv vises, minst for 1. et.

Eksisterende bebyggelse vises med tynn strek og mønehøyde.

Nytt og eksisterende terreng vises med forskjellige linjer.

Møne- og gesimshøyde fra gjennomsnittlig planert terreng vises tydelig, her ved hjelp av koter.

REV. OMHANDLER :	TEGN./KONTR.:	DATO:	INDEKS:

☐ TILTAKSHAVER

☐ ARK

TITTEL:	TEGN./KONTR.:
SNITT	
MÅLESTOKK: 1:100/A3	DATO:
TEGNINGENS STATUS:	TEGN. NR.: / REV. NR.:
RAMMESØKNAD	A-201

Tittelfelt:
Målestokk og dato er viktigst.
Tegningsnummer.