




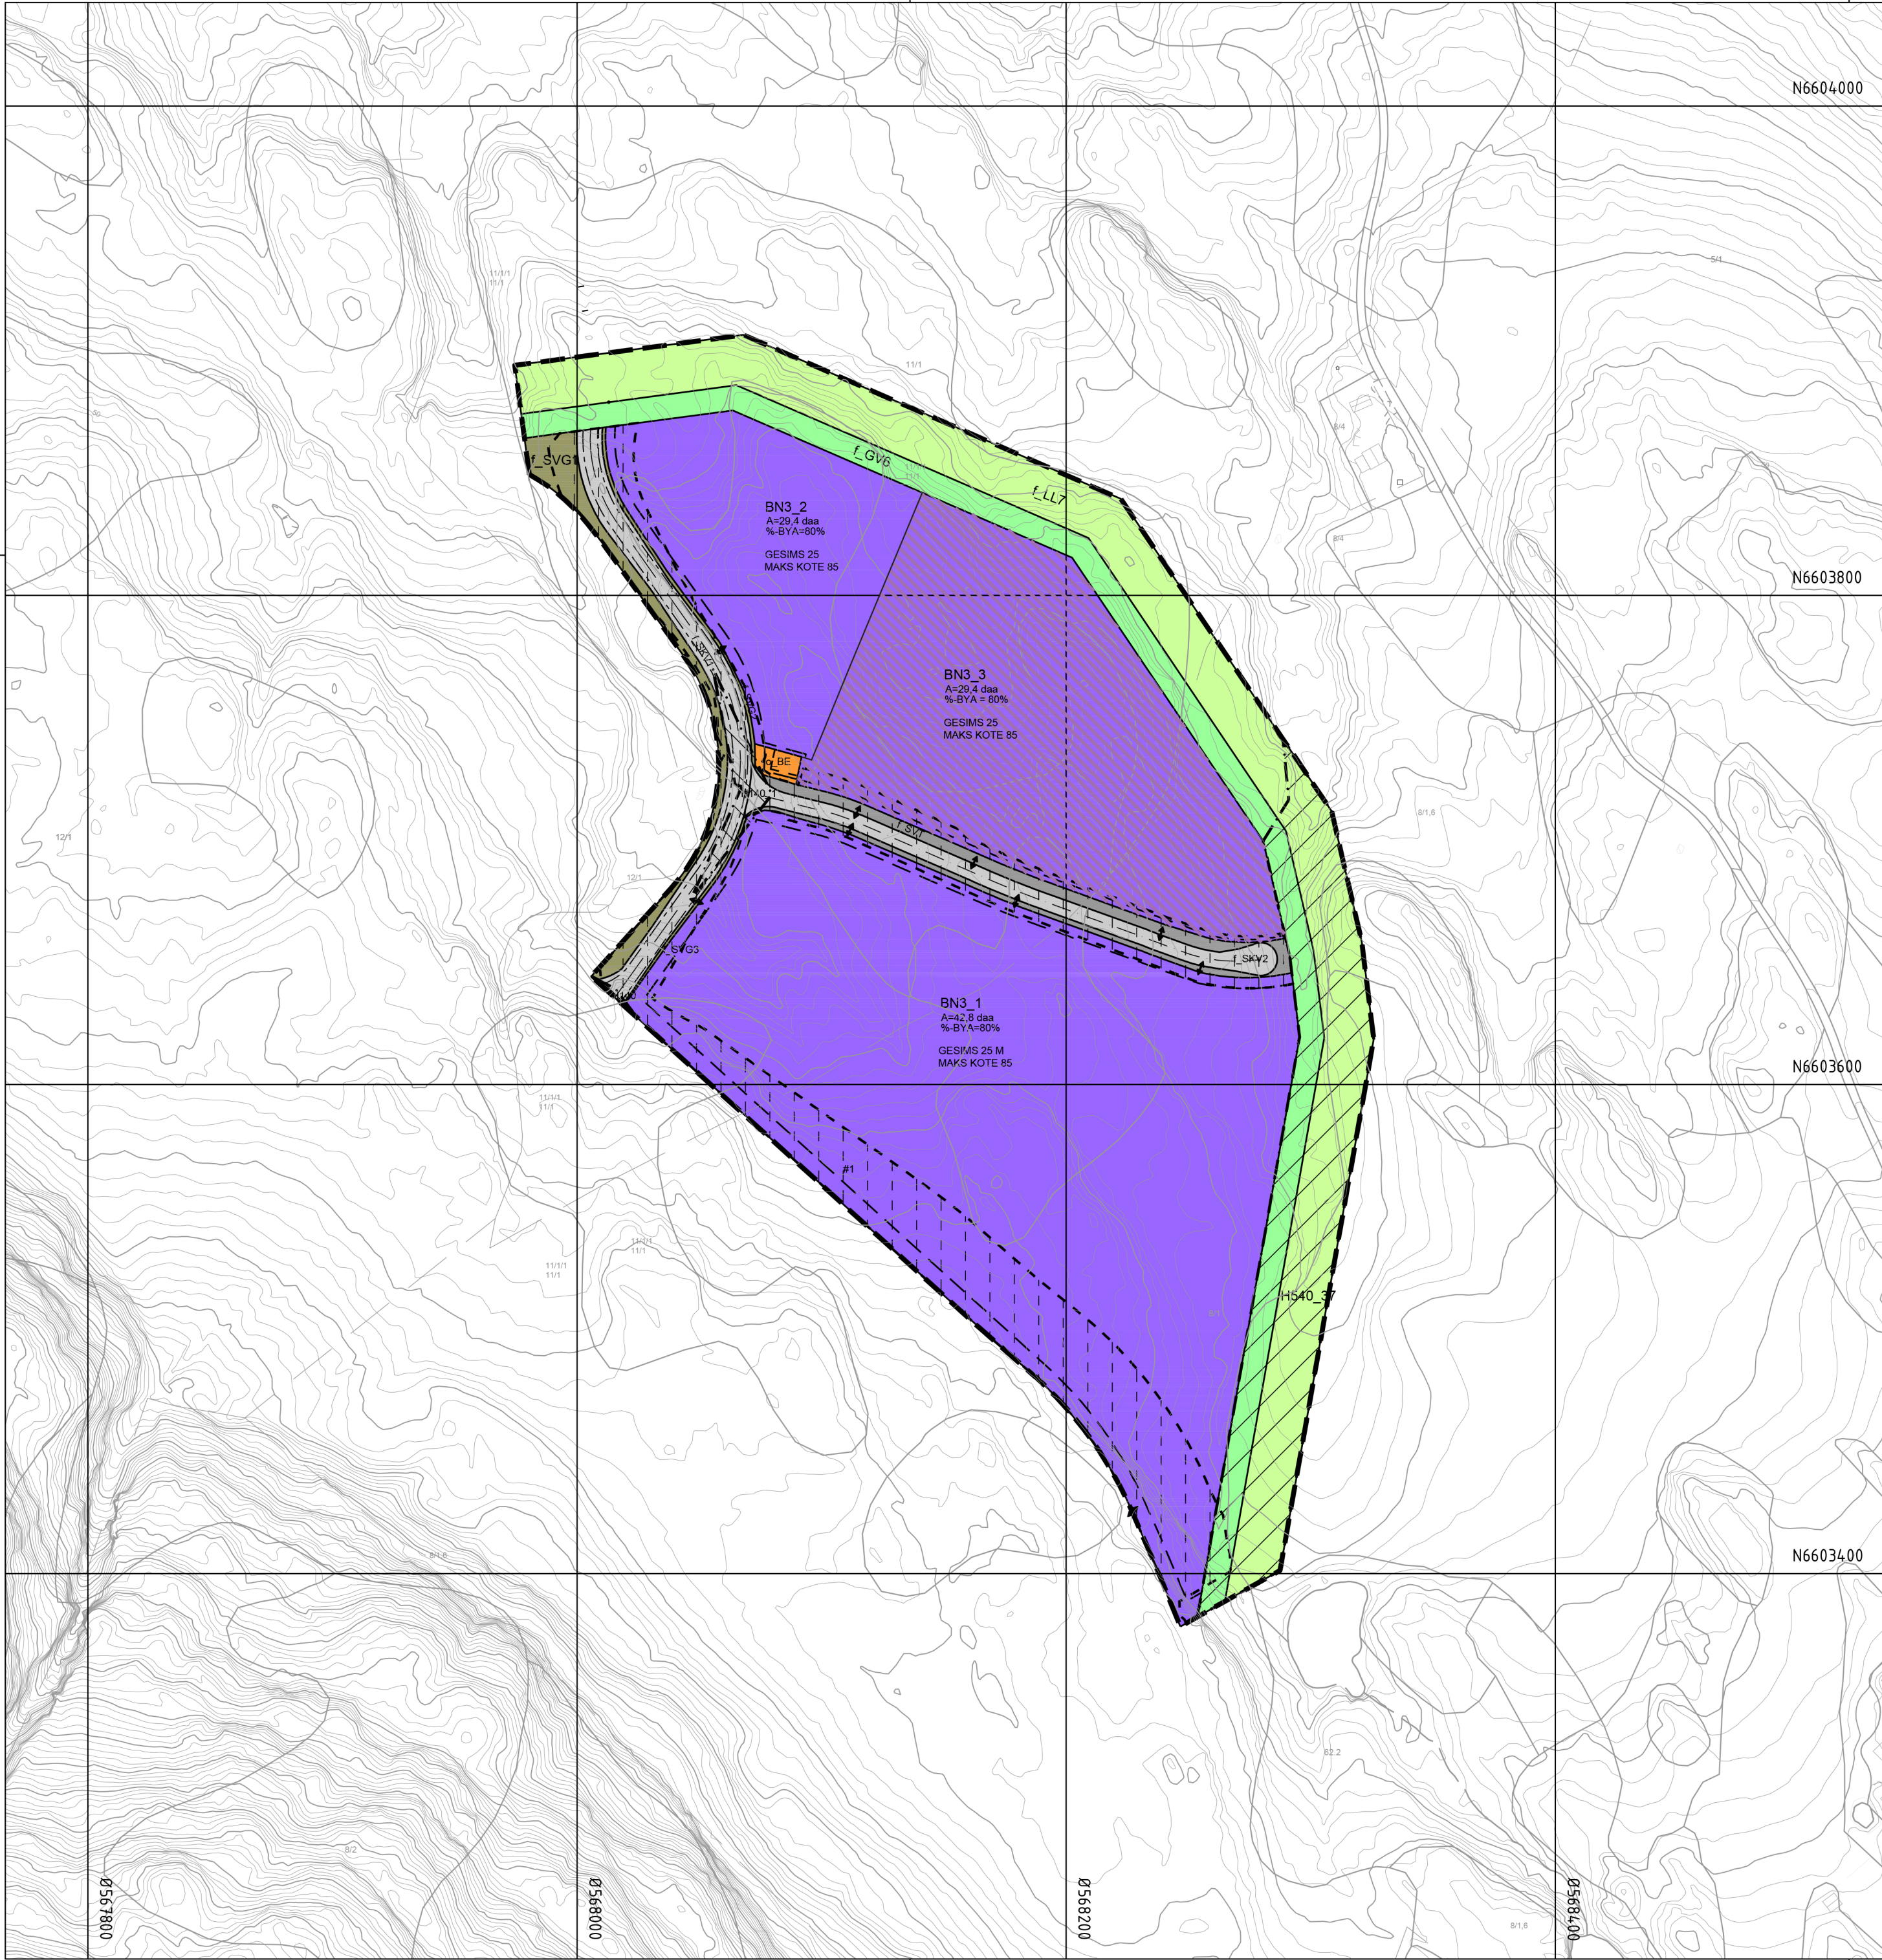

Holmestrand
kommune

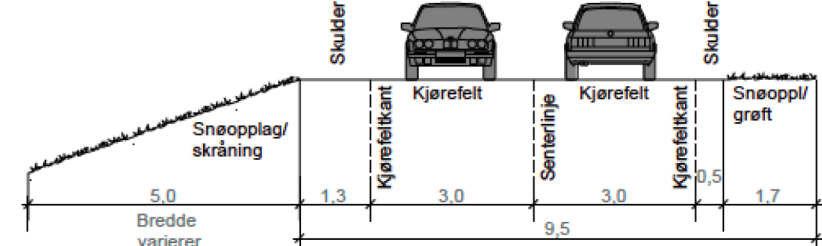

f_SKV1

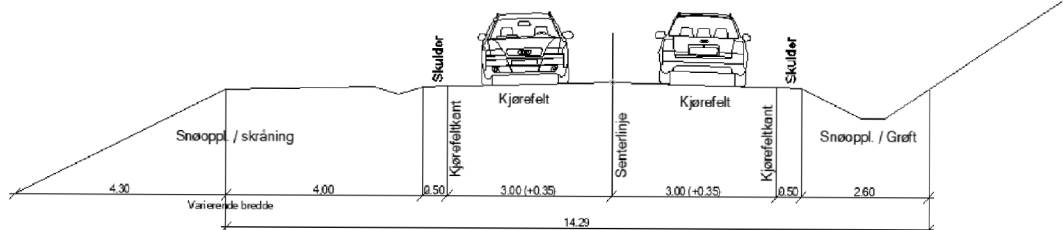

f_SKV2

Tegnforklaring

Reguleringsplan PBL 2008

§12-5. Nr. 1 - Bebyggelse og anlegg

- BN3_(1-2) Næringsbebyggelse
- BN3_3 Næringsbebyggelse/vegsserviceanlegg
- BE Energianlegg

§12-5. Nr. 2 - Samferdselsanlegg og teknisk infrastruktur

- SKV Kjøreveg
- SVT Annen veggrunn - tekniske anlegg
- SVG Annen veggrunn - grøntareal

§12-5. Nr. 3 - Grønnstruktur

- GV Vegetasjonsskjerm

§12-5. Nr. 5 - Landbruks-, natur- og friluftsmål samt reindrift

- LL Landbruksformål

§12-6 - Hensynssoner

- H140 Frisikt
- H540 Hensyn grønnstruktur

§12-7 - Bestemmelseområder

- # Midlertidig bygge- og anleggsområde

Linjesymbol

- Plangrense
- Formålgrense
- Midlertidig bygge- og anleggsrense
- Byggeline
- Regulert senterlinje
- Regulert kant kjørebane
- Grense for sikringsone
- Grense for angitt hensynssone

Punktsymboler

- Avkjørsel - både inn og utkjøring

Revisjon
Planinitativ/planendring 25.09.2026

Kartopplysninger

Kilde for basiskart:
Dato for basiskart:
Koordinatsystem: ETRS89.UTM-32N
Høydegrunnlag:

Ekvidistanse: 1m
Kartmålestokk: 1:2000 m
0 50 100m



Reguleringsendring av:

Holmestrand kommune
Hanekleiva næingsområde øst, BN3
Nasjonal arealplanID: 3802_20180002

Saksehandling i følge plan- og bygningsloven		Plankart datert		Bestemmelser datert	
Nabovarsel / høring	Administrativt vedtak	110121	110121		
25.01-16.02.2021	xxxxxx	Utarbeidet av		Saksnr	21/930
		Halvorsen & Reine AS		Rev. dato	17.02.21

Det bekreftes av plankartet er i samsvar med fullmaktsvedtak

Plansjef