


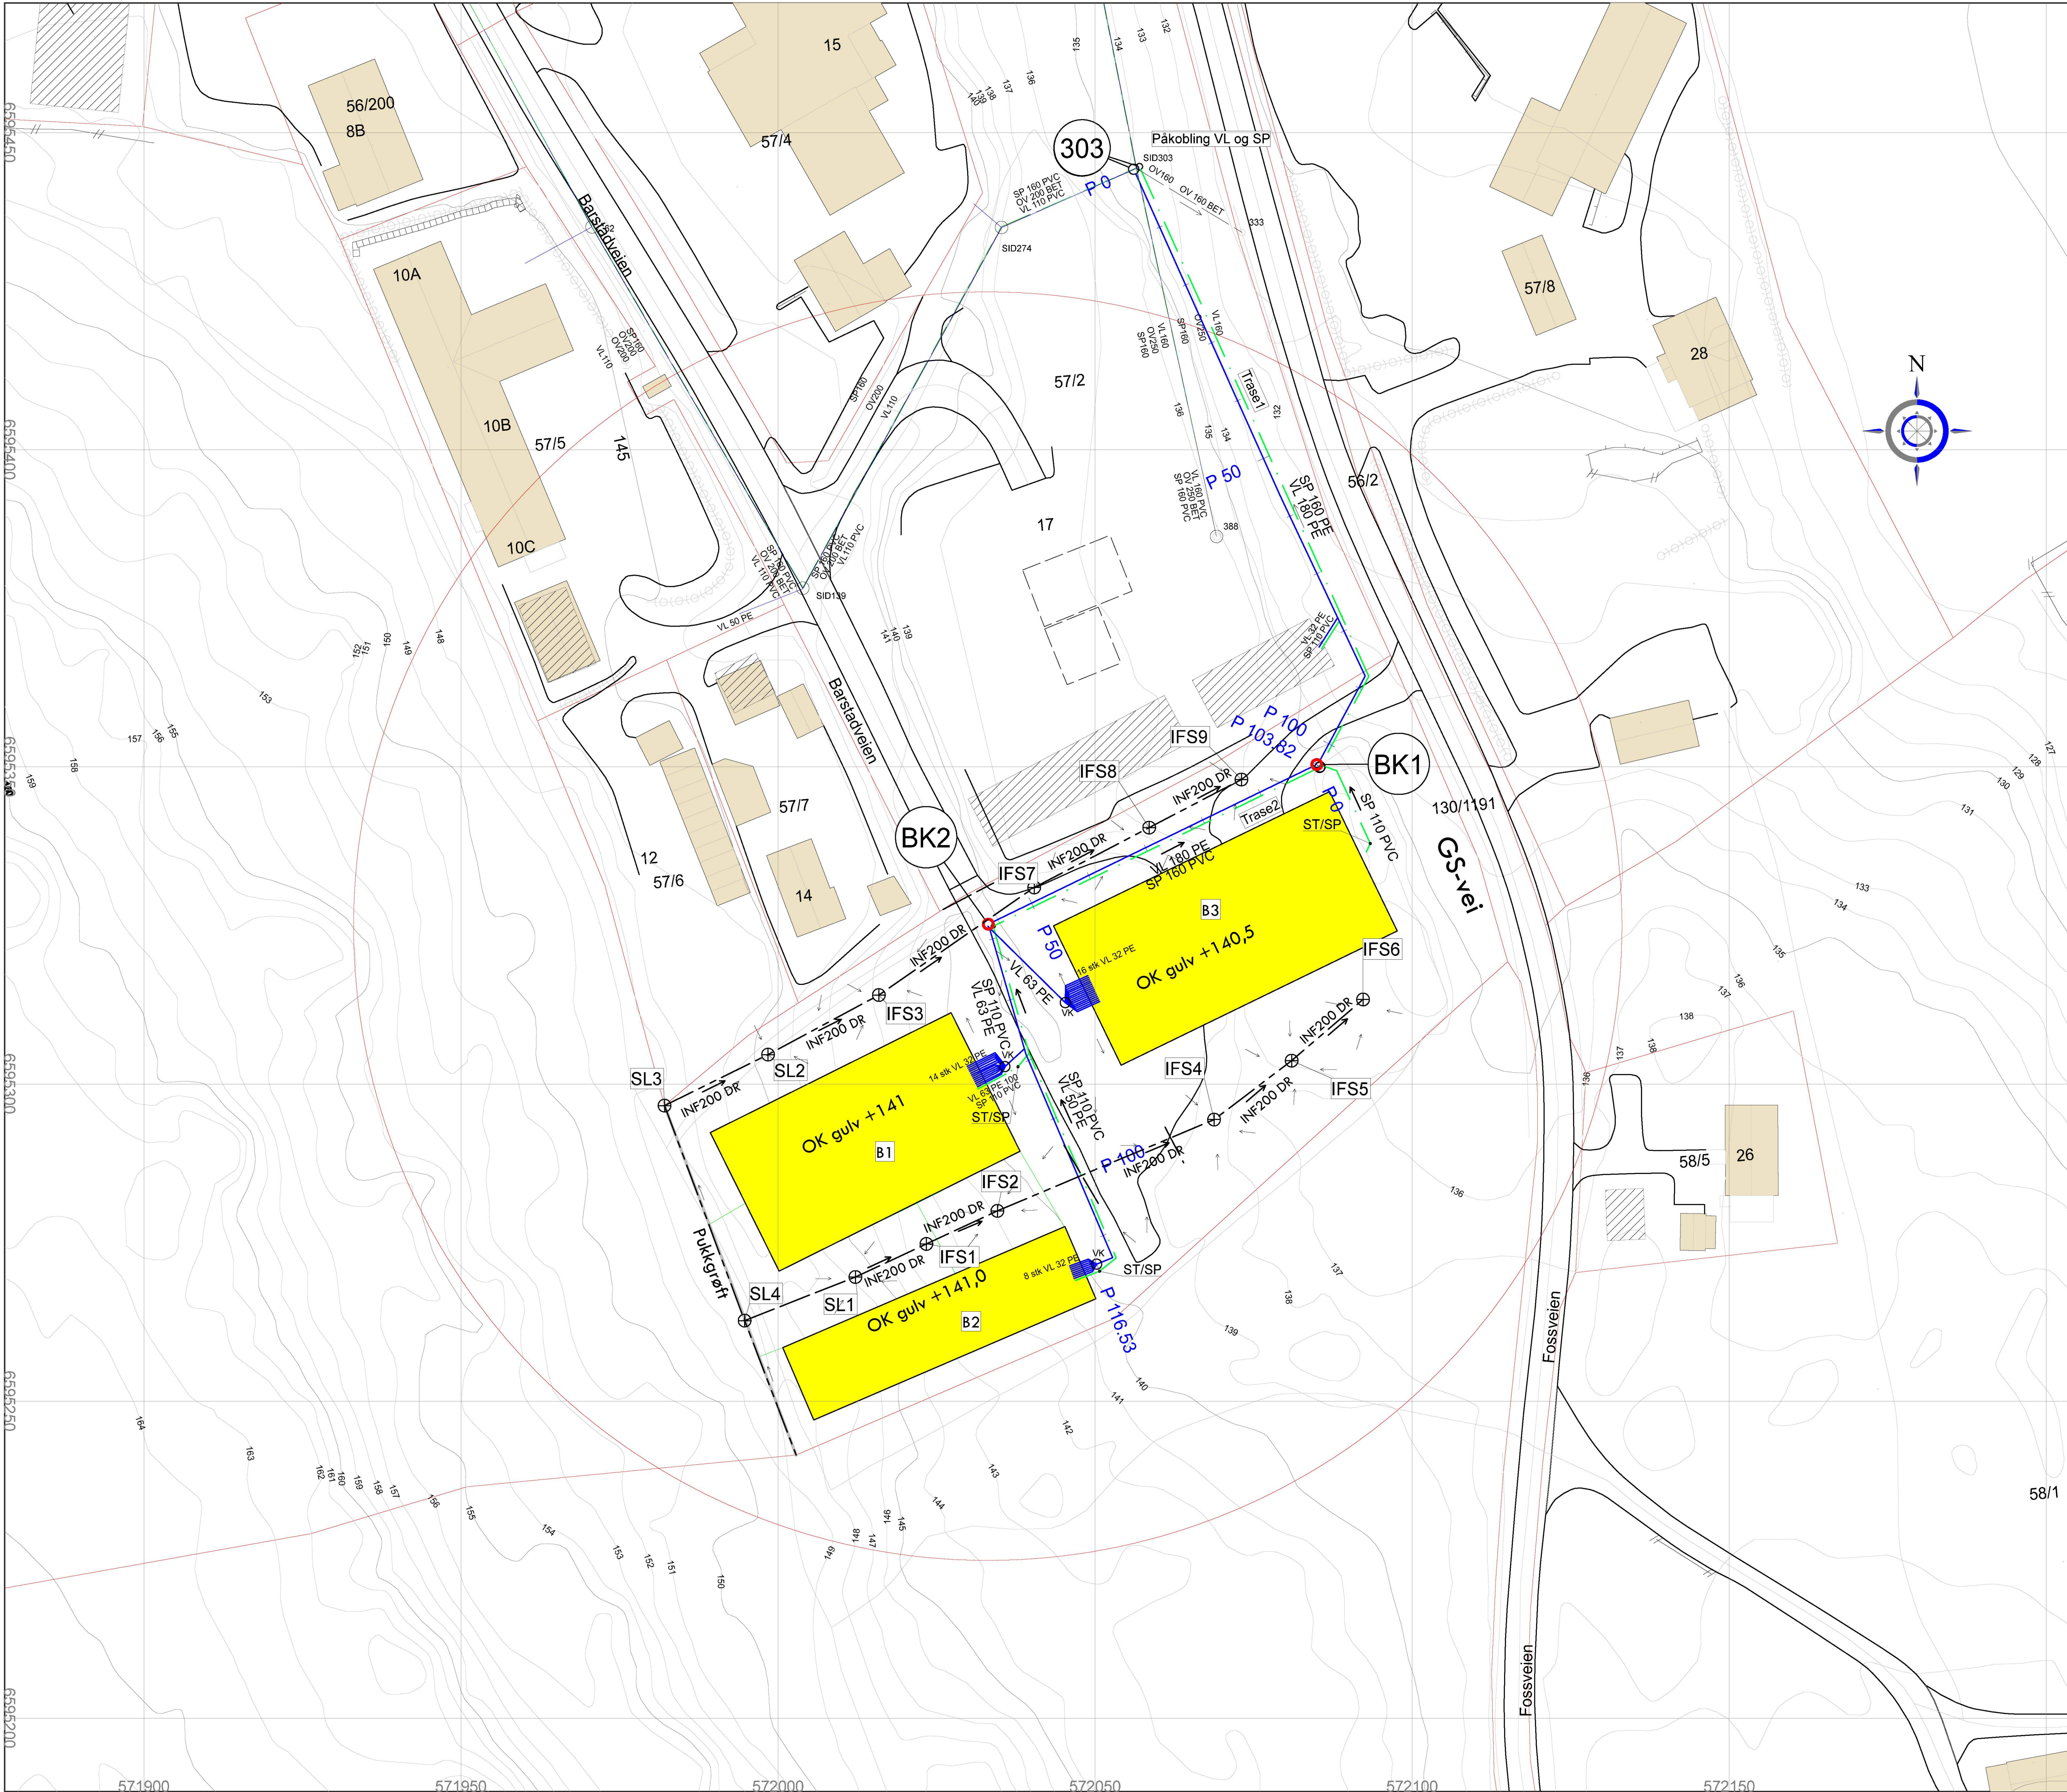

Merknader.

Henvising til øvrige tegninger og Holmestrand kommunes retningslinjer.

Tegningen må ses i sammenheng med kommunalteknisk notat.

VA-trase1 og VA-trase2 blir kommunale fram til BK2.
VA-anlegget fra BK2 og stikkledninger blir private.

SL1, SL2 og SL3 bygges som vanlig sandfang.
IFS1 - IFS9 bygges som infiltrasjonssluk.

Ved hvert bygg plasseres det en vannkum med manifold slik at hver bod får sin egen vannledning med stoppekran.

Symbolforklaring

- = Eiendomsgrense.
- = Eksist. spillvannsledning(SP).
- = Eksist. overvannsledning(OV).
- = Eksist. vannledning(VL).
- = Eksist. kum
- - - = Prosj. dren
- - - = Prosj. overvannsledning(OV).
- ⊗ = Prosj. sluk.
- = Fallretning terreng
- = Fallretning røredninger
- = Prosj. brannkum.
- ST/SP = Stake/Spylekum

58/1

Anmeldelsestegning.

RevA	Endret trase1 og lagt til trase2.	30.01.23	OMB	EF
Barstadveien Eiendom AS				
Barstad Industriområde, Holmestrand				
VA-anlegg		Dato:	Tegn.:	Kontr.:
Hovedplan		21.12.21	OMB	EF
		Målestokk:	Ark	
		1:500	A1	
Koordinatsyst.:				
EUREF89 - SONE 32				
Prosjekt nr.:				
17109-001				
Tegning nr.:		Rev.:		
G01- 402		A		

ingeniørservice

OPPMÅLING • VA-PROSJEKTERING • DRONE

Sem - Drammen, Tlf. 33 37 81 50