


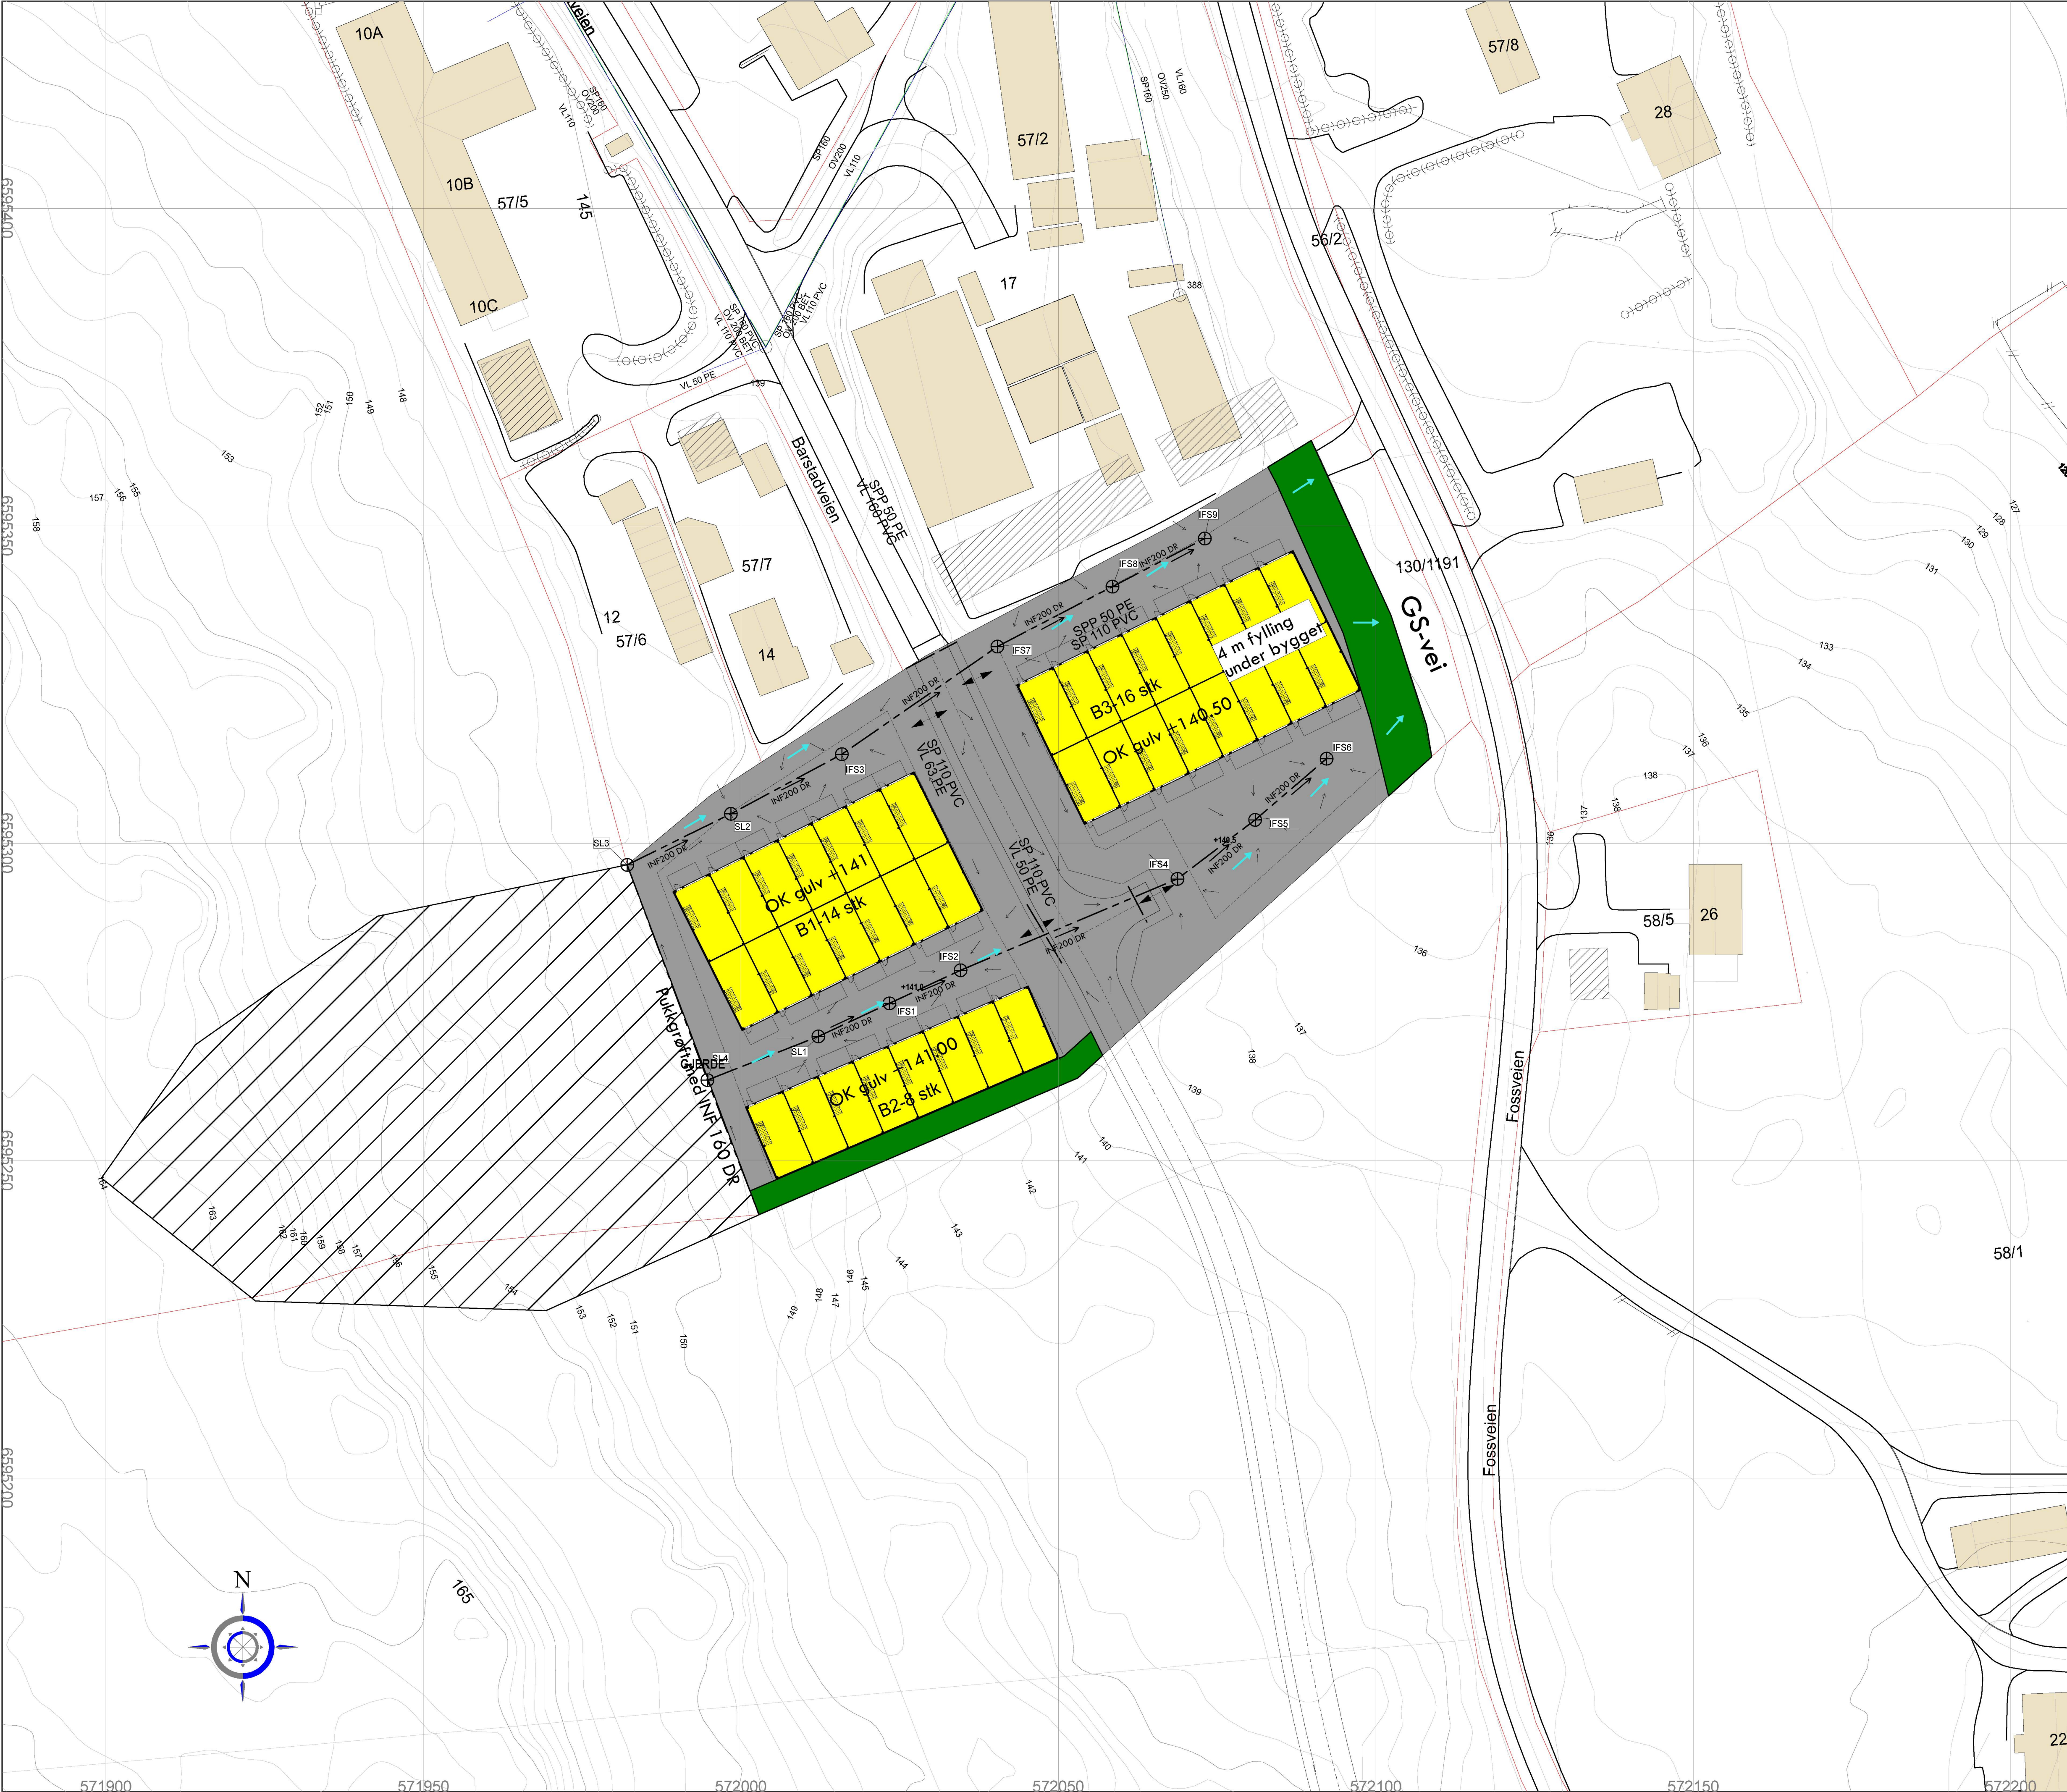

Merknader.

Henvising til øvrige tegninger og holmestrand kommunes retningslinjer.

Tegningen må ses i sammenheng med kommunalteknisk notat.
SL1, SL2 og SL3 bygges som vanlig sandfang.
IFS1 - IFS9 bygges som infiltrasjonssluk.

Symbolforklaring

- = Eksist. spillvannsledning(SP).
- = Eksist. overvannsledning(OV).
- = Eksist. vannledning(VL).
- = Eksist. kum
- - - = Prosj. dren
- - - = Prosj. overvannsledning(OV).
- ⊗ = Prosj. sluk.
- = Flomretning
- = Fallretning terreng
- = Fallretning rørledninger

Anmeldelsestegning.

Barstadveien Eiendom AS

Barstad Industriområde, Holmestrand

VA-anlegg
Overvannshåndtering

Dato:	11.03.22	Tegn.:	OMB	Kontr.:	EF
Målestokk:	1:500			Ark:	A1
Koordinatsyst.:	EUREF89 - SONE 32				
Prosjekt nr.:	17109-001				
Tegning nr.:	G01	Rev.:	- 0		

Broen 5D 3170 Sem, Tlf. 333 78 150