



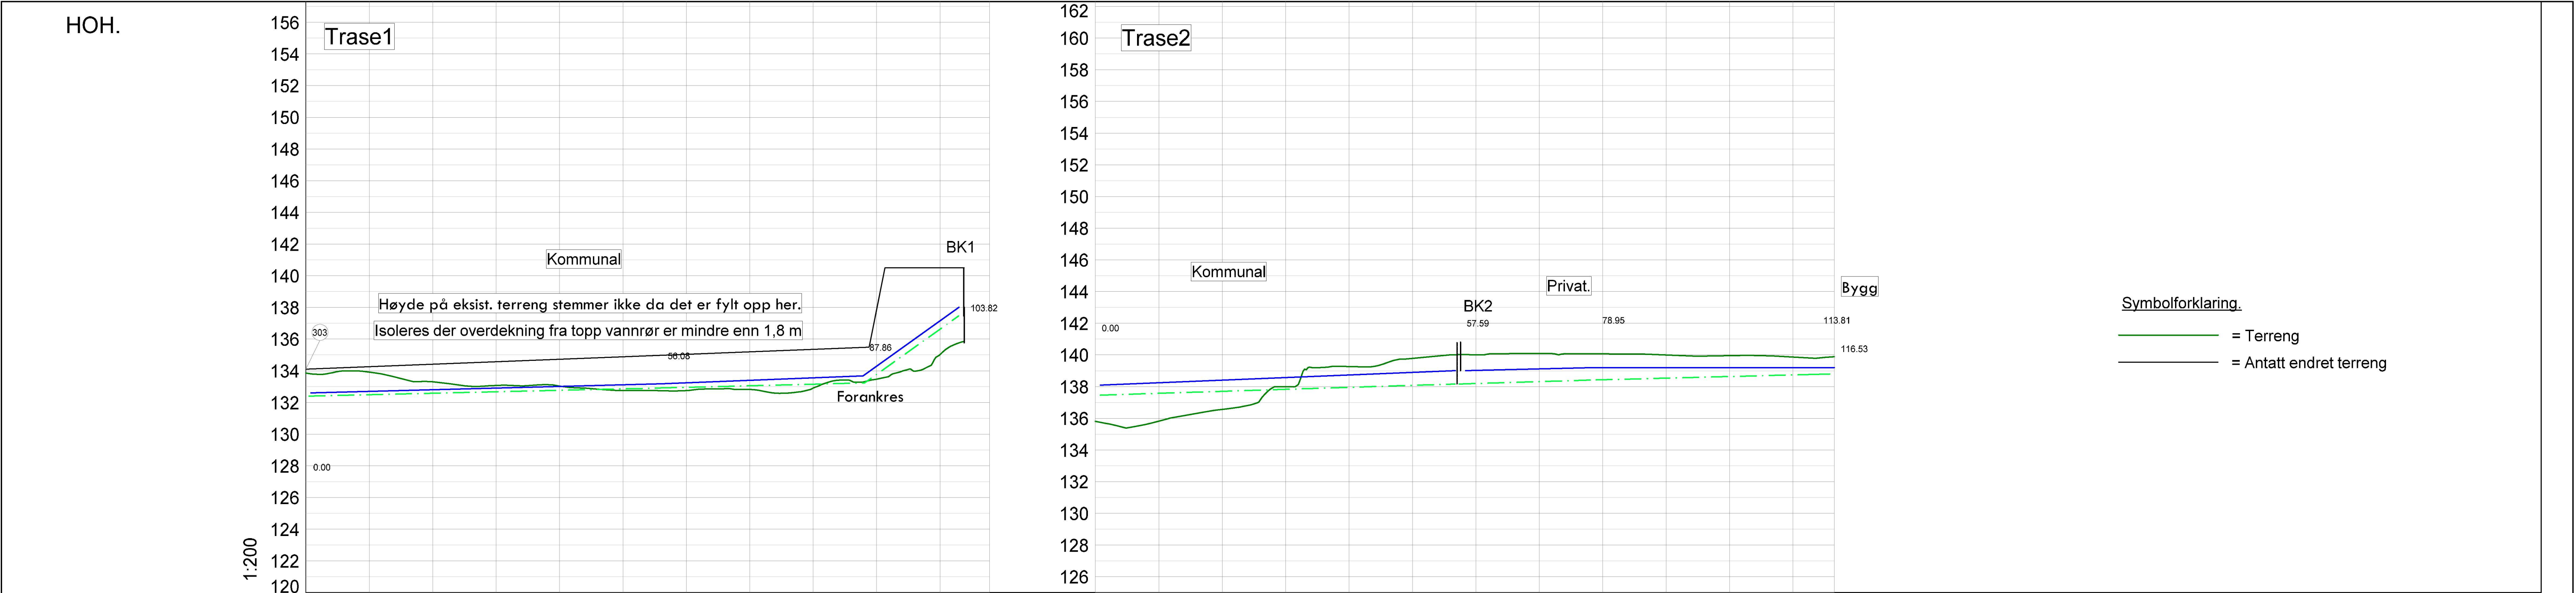

MARKTYPE																					
HØYDE EKSISTERENDE TERRENG		133.85	133.91	133.30	133.07	133.03	132.76	132.75	132.82	132.91	133.47	135.02									
HØYDE ENDRET TERRENG		133.85	133.91	133.30	133.07	133.03	132.76	132.75	132.82	132.91	133.47	135.02									
VANNLEDNING	DIM./TYPE																				
	HØYDE UTV. TOPP	132.80																			
	FALL			56.1m					31.8m		16.0m					180 PE					
SPILLVANNS-LEDNING	DIM./TYPE																				
	HØYDE INN. BUNN	132.40														160 PE					
	FALL			10.26o/oo					15.69o/oo		271.76o/oo					160 PVC					
OVERVANNS-LEDNING	DIM./TYPE																				
	HØYDE INN. BUNN			55.9m					32.2m		16.2m					110 PVC					
	FALL			9.11o/oo					10o/oo		260.93o/oo					110 PVC					
PUMPE-LEDNING	DIM./TYPE																				
	HØYDE UTV. TOPP																				
	FALL																				

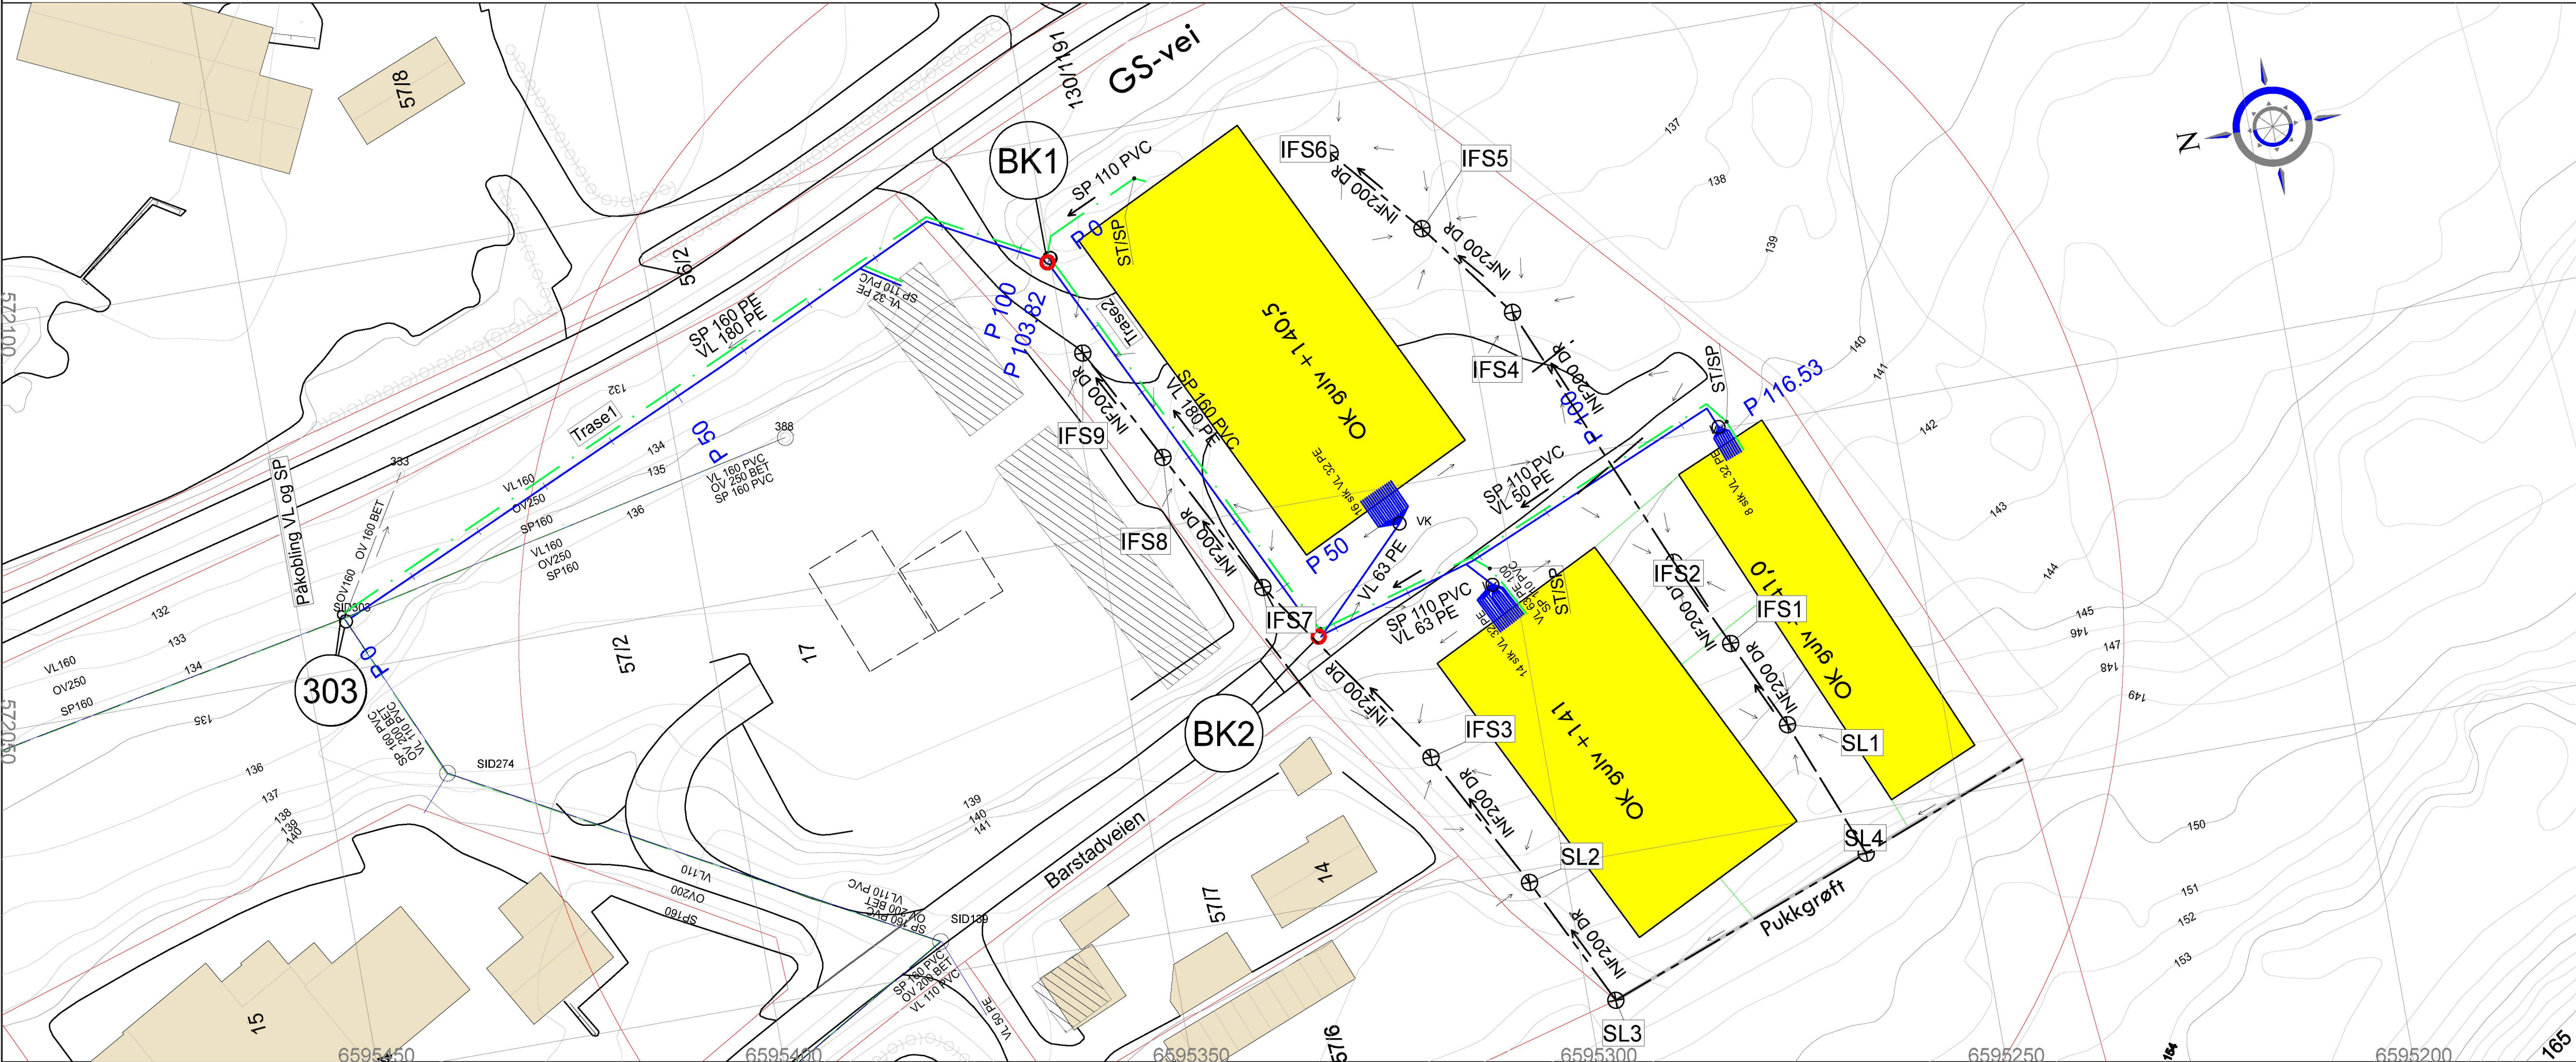

Merknader.

Henvisning til øvrige tegninger og Holmestrand kommunes retningslinjer. Rørledninger som ligger grunnere enn 1,8 m må isoleres. Kum SID303 er målt inn av HS Anlegg. Høydene er ut fra deres målinger. Plassering av eksist. ledninger er fra kommunale dataer. Lagerhallene skal dele opp i celler. Hver celle skal ha sitt eget vann-uttak med håndvask og toalett. Siden vannforbruket blir uregelmessig er det brukt 90 l/s x d. Den røde sirkelen har en radius på 100 m.

Symbolforklaring.

= Eiendomsgrense.

= Eksist. spillvannsledning(SP).

= Eksist. overvannsledning(OV).

= Eksist. vannledning(VL).

= Eksist. kum

= Eksist. sluk.

= Proj. spillvannsledning(SP).

= Proj. overvannsledning(OV).

= Proj. vannledning(VL).

= Eiendomsgrense

= Proj. brannkum.

= Proj. sluk.

ST/SP = Stake/Spylekum

For IG.

Anmeldelsestegning.

RevB	Endret trase1 og lagt til trase2.	30.01.23	OMB	EF
RevA	Brannsirkel 100 m.	21.04.22	OMB	EF
Barstadveien Eiendom AS				
Barstad Industriområde, Holmestrand				
VA-anlegg Plan og lengdeprofil Trase1 og trase2	Dato:	10.03.22	Tegn.:	Kontr.:
	Målestokk:	1:500, 1:200	OMB	EF
	Koordinatsyst.:	EUREF89 - SONE 32	Ark	A1
	Prosjekt nr.:	17109-001		
ingeniørservice		Tegning nr.:	H01- 401	Rev.:
OPPMÅLING • VA-PROSJEKTERING • DRONE		B		
Sem - Drammen, Tlf. 33 37 81 50				